PRZEKRÓJ C-C

A	PODŁOGA NA GRUNCIE	GR. [cm]
	WARSTWA WYKOŃCZENIOWA	1,0
	WYLEWKA BETONOWA	4,0
	FOLIA PE	-
	STYROPIAN EPS 100	10
	PAPA TERMOZGRZEWALNA	-
	BETON C20/25 (B25)	10
	PODSYPKA PIASKOWA	35
	GRUNT	-

B	STROP GĘSTOŻEBROWY nad parterem	GR. [cm]
	WARSTWA WYKOŃCZENIOWA	1,0
	WYLEWKA BETONOWA	4,0
	FOLIA PE	-
	STYROPIAN EPS 100	2,0
	STROP GĘSTOŻEBROWY NA BELKACH SPRĘŻONYCH	25
	TYNK CEMENTOWO - WAPIENNY	-

C	STROP GĘSTOŻEBROWY nad piętrem	GR. [cm]
	WEŁNA MINERALNA TWARDA	20
	FOLIA PE	-
	NADBETON	3,0
	STROP STRUNOBETONOWY PŁYTOWY KANAŁOWY	26,5
	TYNK CEMENTOWO - WAPIENNY	-

E	DACH	GR. [cm]
	PŁYTY WARSTWOWE Z RDZENIEM ZE SZTYWNEJ PIANKI POLIURETANOWEJ	10
	ŁATY	4
	FOLIA PE	-

1	PROJEKTOWANA ŚCIANA FUNDAMENTOWA	GR. [cm]
	FOLIA KUBEŁKOWA	-
	STYROPIAN EPS-100	50
	2 X HYDROIZOLACJA NA BAZIE ASFALTU	-
	ŚCIANA BETONOWA MONOLITYCZNA C20/25 (B25)	25
	TYNK SILIKATOWY	1,5

2	PROJEKTOWANA ŚCIANA ZEWNĘTRZNA	GR. [cm]
	TYNK SILIKATOWY CIENKOWARSTWOWY	-
	STYROPIAN	15
	PUSTAK PORYZOWANY CERAMICZNY	25
	TYNK GIPSOWY	1,5

3	ŚCIANA WEWNĘTRZNA	GR. [cm]
	TYNK GIPSOWY	1,5
	PUSTAK PORYZOWANY CERAMICZNY	25
	TYNK GIPSOWY	1,5

4	ŚCIANA WEWNĘTRZNA NOŚNA	GR. [cm]
	TYNK GIPSOWY	1,5
	PUSTAK PORYZOWANY CERAMICZNY	25
	TYNK GIPSOWY	1,5

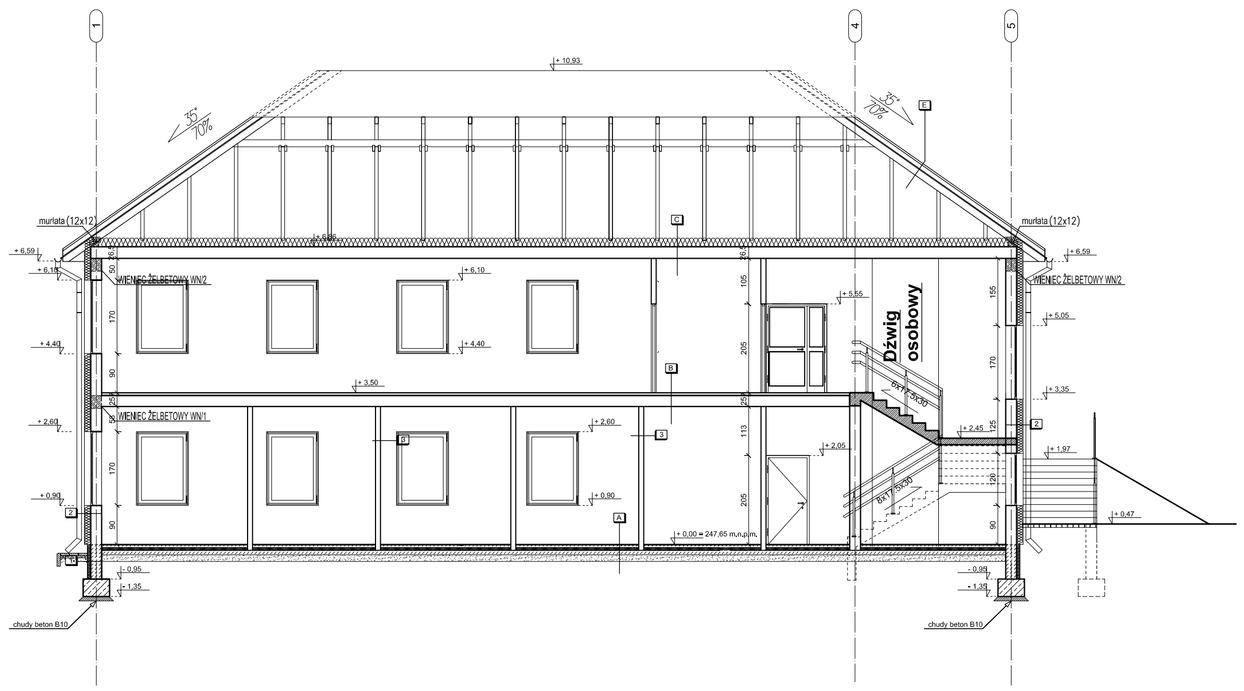

EKOBUD
PRZEDSIĘBIORSTWO PROJEKTOWO-BUDOWLANE "EKOBUD" s.c.
Dmosin Drugi nr 89 B, 95-061 Dmosin
PRACOWNIA PROJEKTOWA:
93-312 Łódź, ul. Tuszyńska 155

PROJEKT:

Budynek dla sportowców w Kończycach Wielkich

LOKALIZACJA INWESTYCJI:

Kończyce Wielkie, ul. Kościelna 9;
działka nr ew. 407/4, 2113

TYTUŁ RYSUNKU:

PRZEKRÓJ C-C

SKALA: **1 : 100**

DATA: 11.2012

BRANŻA:		PODPIS:	FAZA:
ARCHITEKTURA			P B
PROJEKTANT: mgr inż. arch. **Jarosław Kowalczyk**	upr. bud. 07/LOOKK/2012 w specjalności architektonicznej (bez ograniczeń)		NR RYSUNKU: **A/06**
WSPÓŁPRACA: Wojciech Komorowski			
SPRAWDZAJĄCY: mgr inż. arch. **Włodzimierz Alwasiak**	upr. bud. 356/61 w specjalności architektonicznej (bez ograniczeń)		NR STRONY: **A16**