


DETAL MOCOWANIA KLAPY DYMOWEJ

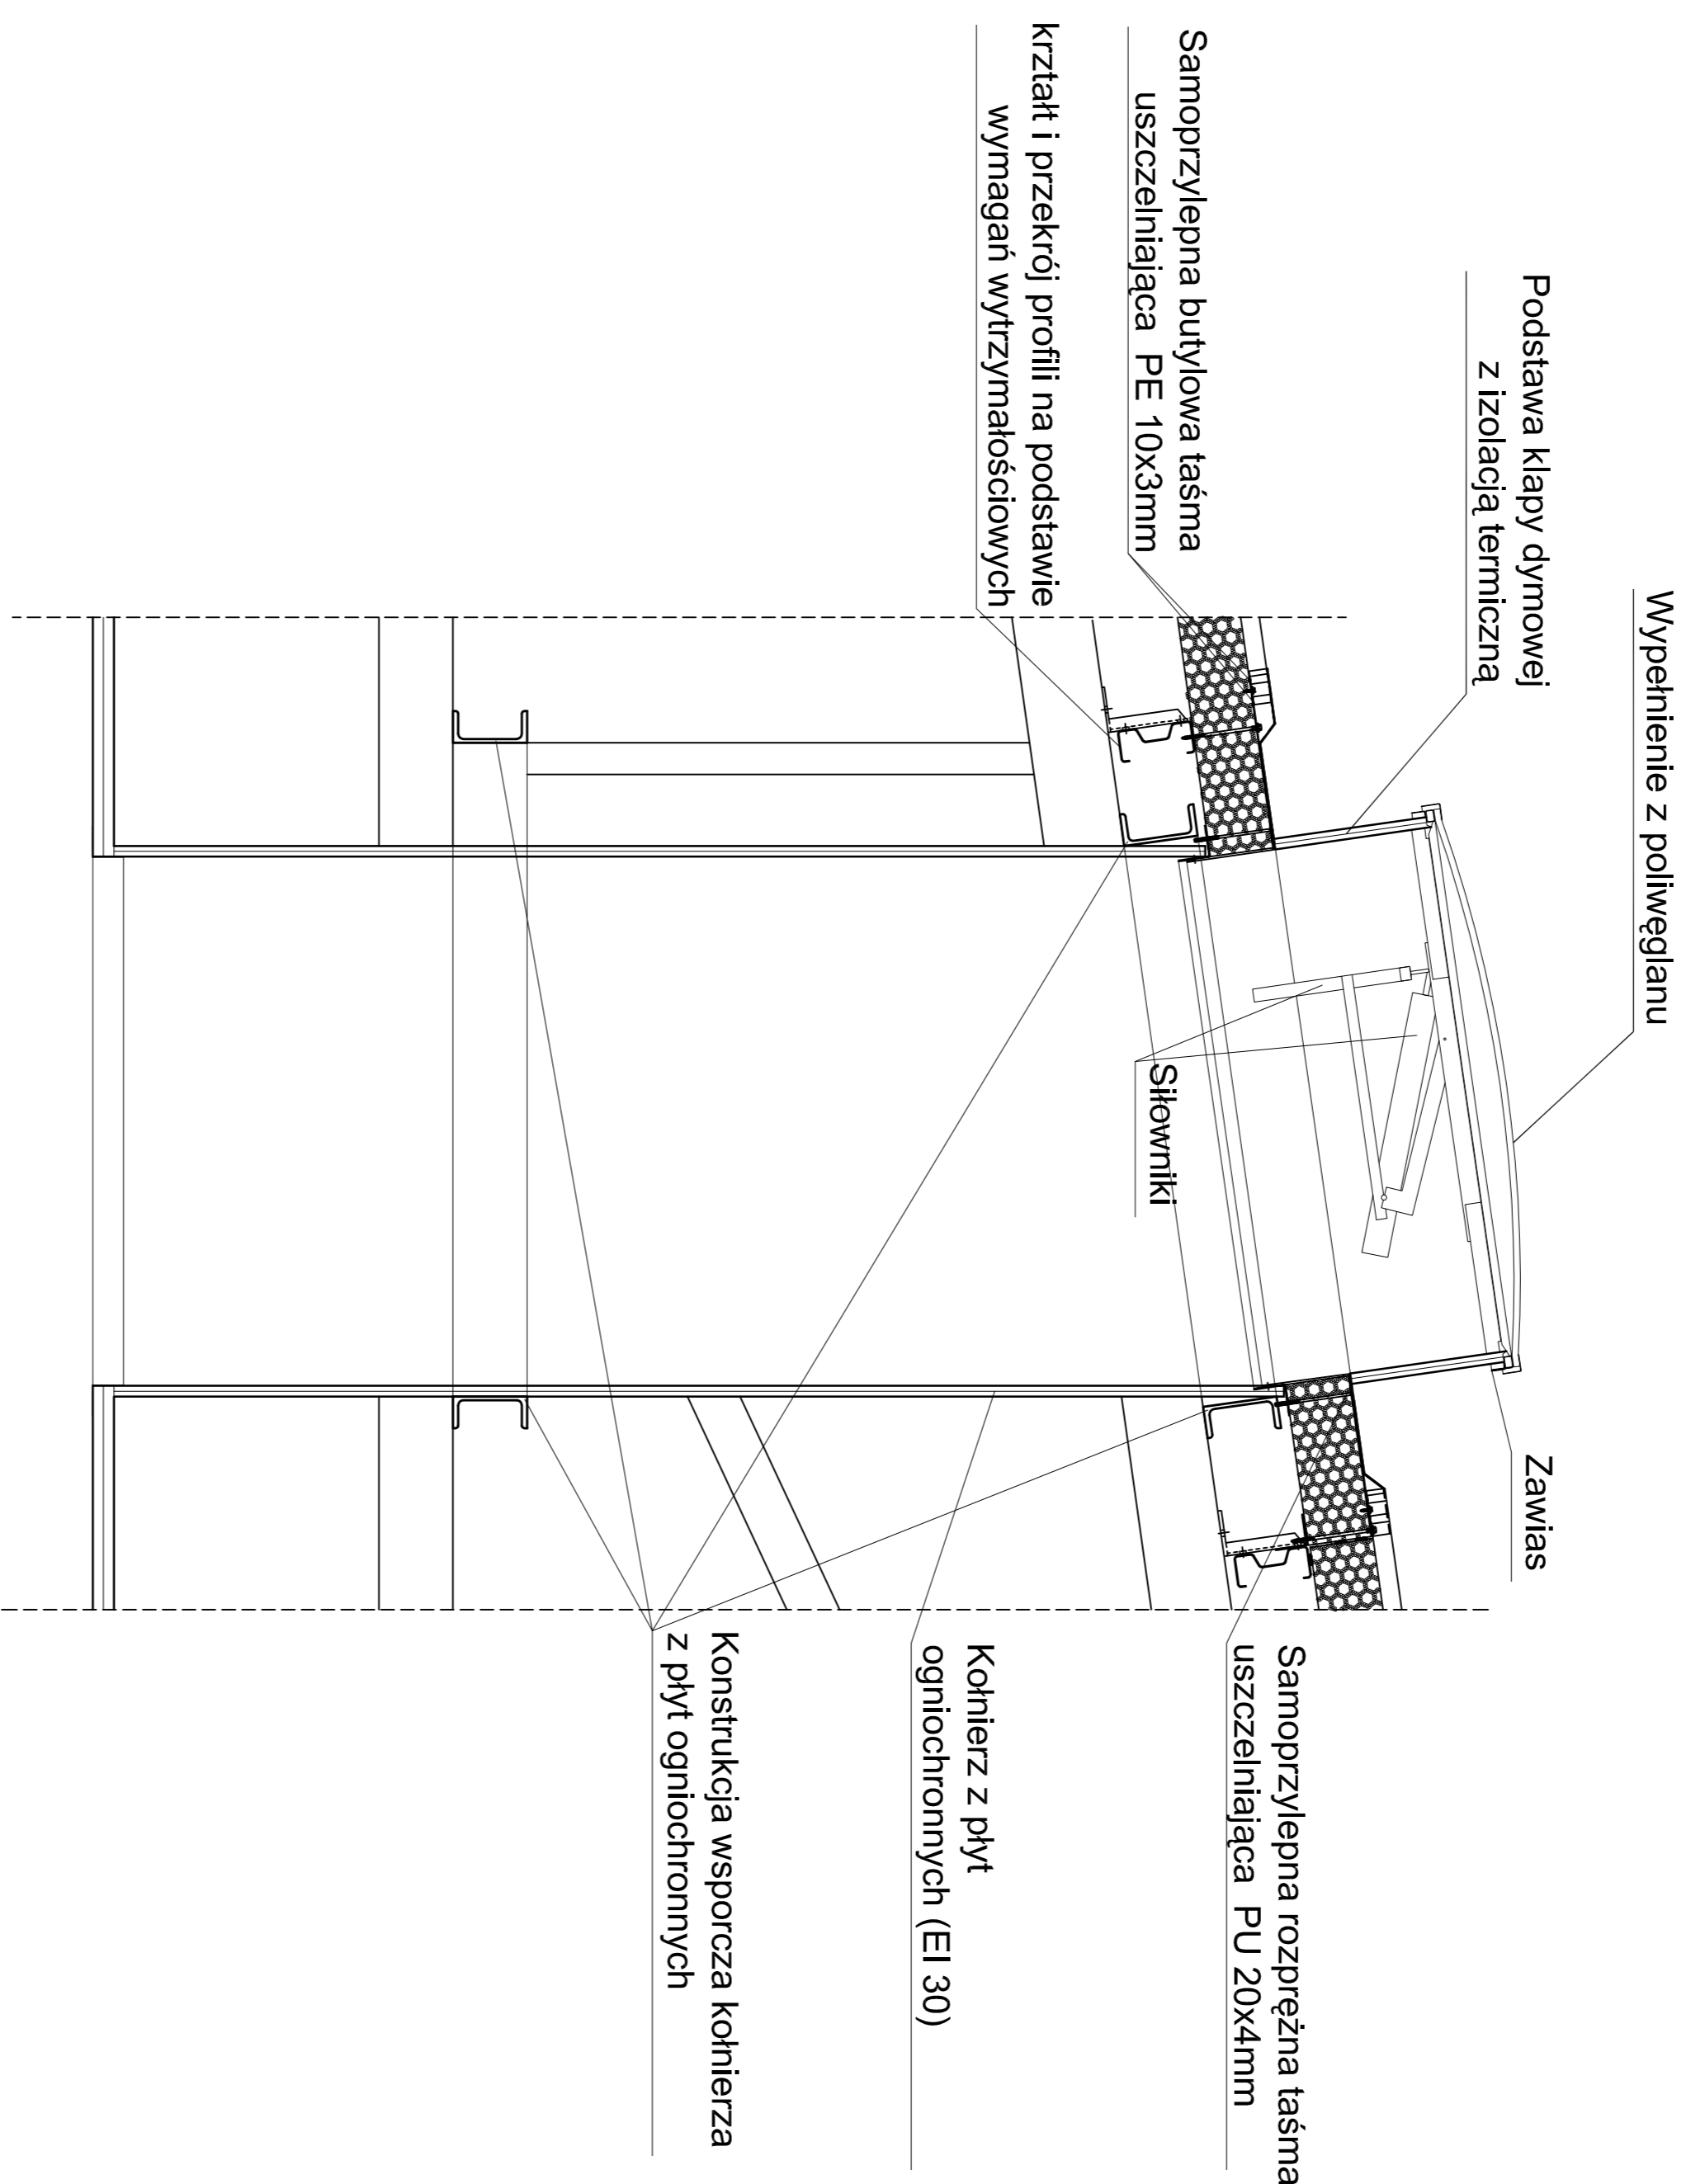

EKOBUD
PRZEDSIĘBIORSTWO PROJEKTOWO-BUDOWLANE "EKO" s.c.
Dmosin Drugi nr 89 B, 95-061 Dmosin
PRACOWNIA PROJEKTOWA:
93-312 Łódź, ul. Tuszyska 155

PROJEKT:

Budynek dla sportowców w Kończycach Wielkich

LOKALIZACJA INWESTYCJI:

Kończyce Wielkie, ul. Kościelna 9;
działka nr ew. 407/4, 2113

TYTUŁ RYSUNKU:

DETAL MOCOWANIA KLAPY DYMOWEJ

SKALA:

1 : 100

DATA: 11.2012

BRANŻA:

ARCHITEKTURA

PODPIŚ:

FAZA: P B

PROJEKTANT:

mgr inż. arch. Jarosław Kowalczyk

upr. bud. 07/LOOKK/2012
(bez ograniczeń)

NR RYSUNKU:

A/11

WSPÓŁPRACCA:

Wojciech Komorowski

SPRAWDZAJĄCY:

mgr inż. arch. Włodzimierz Alwasiaś

upr. bud. 356/61
w specjalności architektonicznej
(bez ograniczeń)

NR STRON:

A 21