INSTALACJA C.O. i C.T.
- rozwinięcie

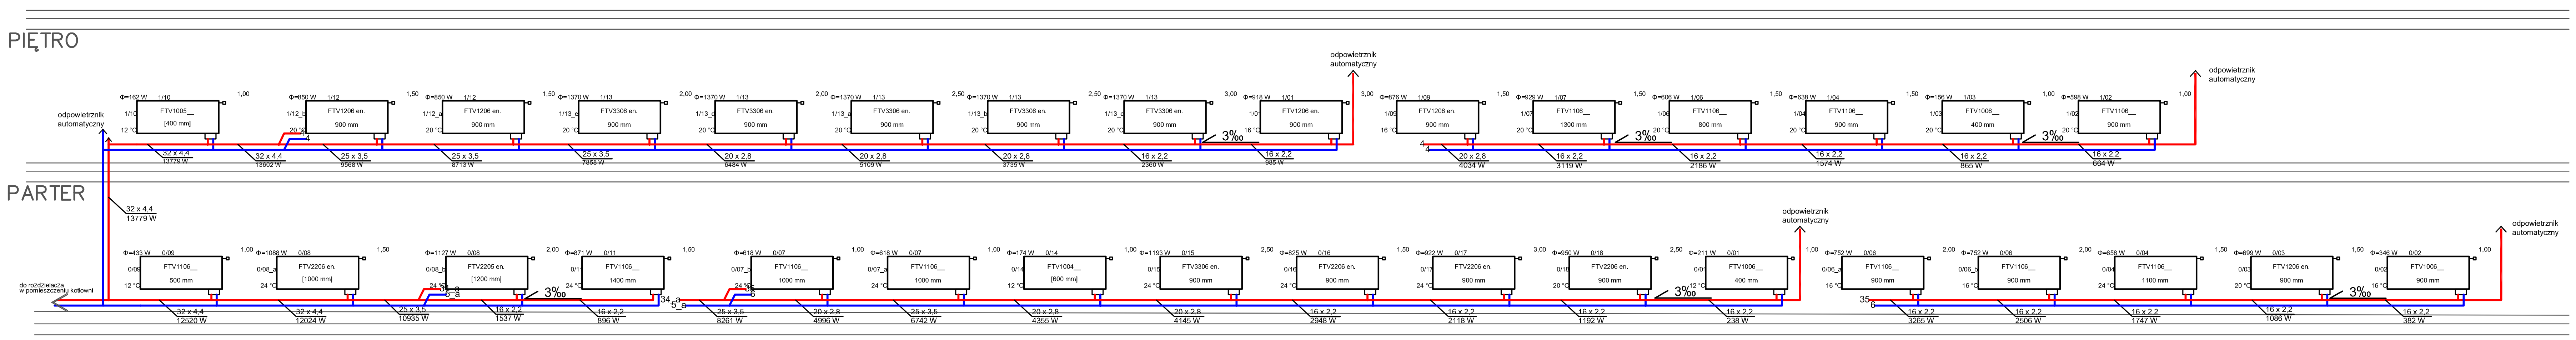

ZASILANIE C.O.
POWRÓT C.O.

POMPY OBIEGOWE ORAZ ZAWORY WYKONAĆ ZGODNIE Z RYSUNKIEM TECHNOLOGICZNYM WĘZŁA CIEPLNEGO

OZNACZENIA

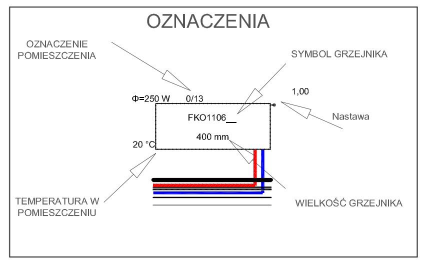

MINIMALNE WYMIARY KOMPENSACJI NATURALNEJ

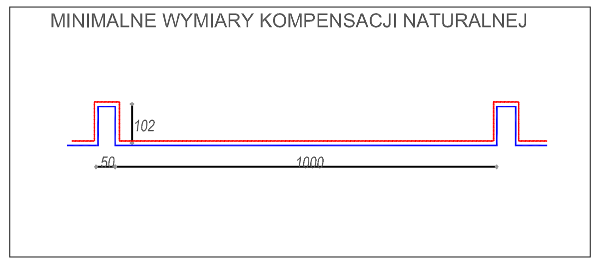

PRZEDSIĘBIORSTWO PROJEKTOWO-BUDOWLANE "EKOBUD" s.c.
Dmosin Drugi nr 89 B, 95-061 Dmosin
PRACOWNIA PROJEKTOWA:
93-312 Łódź, ul. Tuszyńska 155

OBIEKT: Budynek dla sportowców w Kończycach Wielkich			
LOKALIZACJA INWESTYCJI: ul. Kościelna; 43-419 Hażlach działka nr ew. 407/4, 2113			
TYTUŁ RYSUNKU: INSTALACJA C.O. i C.T. - rozwinięcie C.O.			SKALA:
			DATA: 12.2012
BRANŻA: SANITARNA		PODPIS:	FAZA: P B
PROJEKTANT: dr inż. Jacek Wiśniewski	uprawnienia budowlane do projektowania bez ograniczeń w specjalności instalacyjno - inżynieryjnej nr. 323/80/WMŁ, 329/81/WŁ, 167/86/WŁ, 379/81/WŁ nr ŁOD/IS/3505/0		NR RYSUNKU: C/04
ASYSTENT PROJ.: inż. Marcin Dobrowolski			
SPRAWDZAJĄCY: mgr inż. Zdzisław Ciążyński	303/88/WŁ w spec. instalacji i urządzeń sanitarnych		C12