



INSTALACJA C.O. i C.T. - zasilanie nagrzewnic

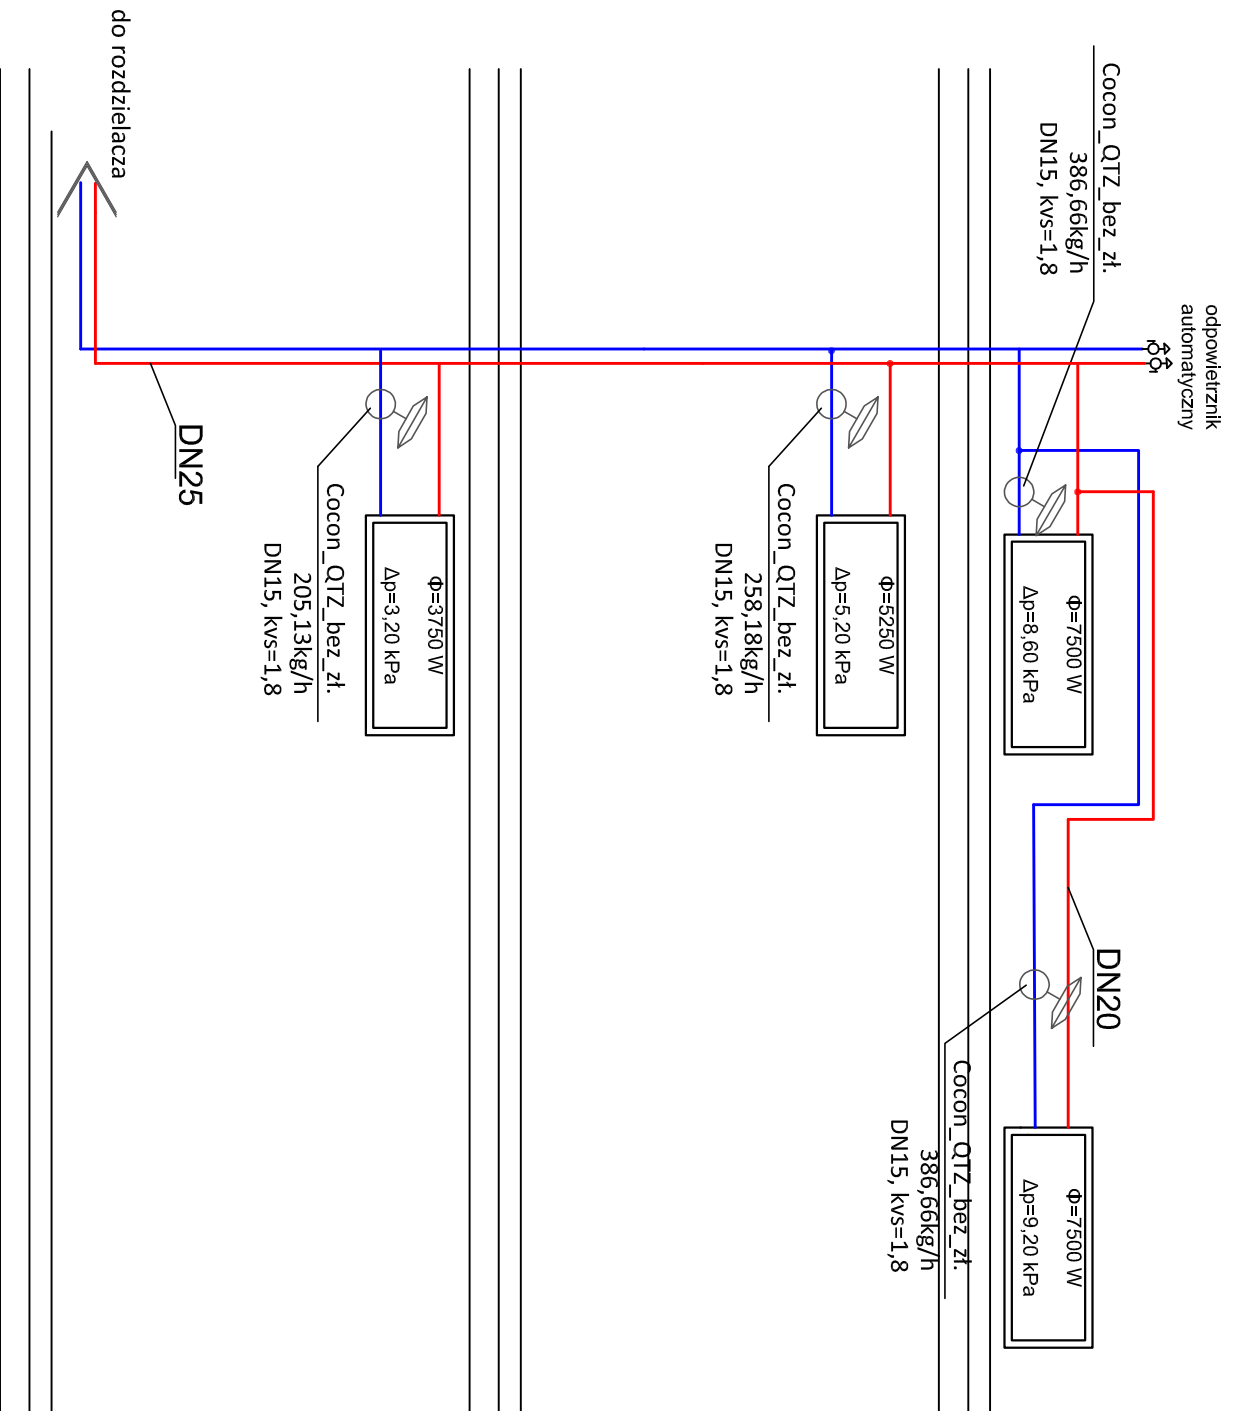

ZASILANIE C.T.
POWRÓT C.T.

PODŁĄCZENIE NAGRZEWNICY

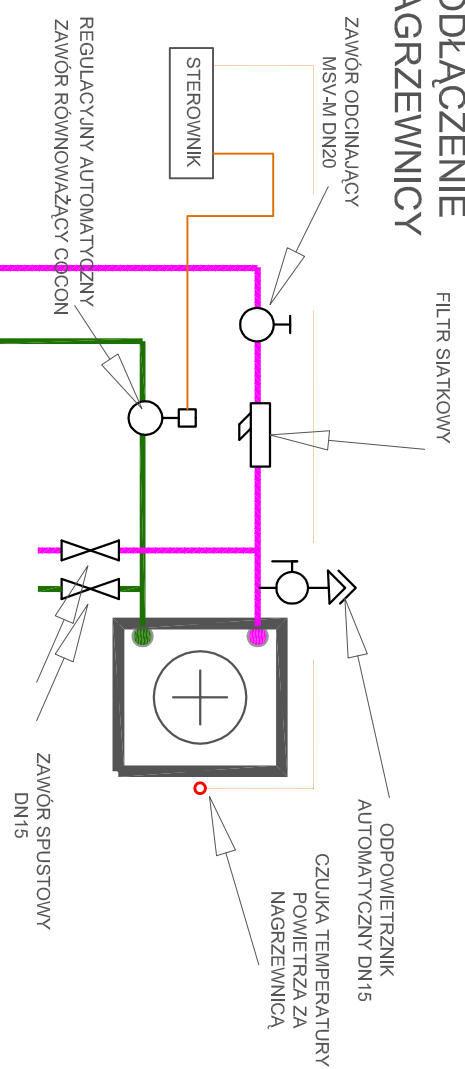

FEKOBUD PRZEDSIĘBIORSTWO PROJEKTOWO-BUDOWLANE "FEKOBUD" s.c. Dmosin Drugi nr 89 B, 95-061 Dmosin PRACOWNIA PROJEKTOWA: 93-312 Łódź, ul. Tuszyńska 155		OBIEKT: LOKALIZACJA INWESTYCJI: TYTUŁ RYSUNKU: INSTALACJA C.O. i C.T. - zasilanie nagrzewnic		SKALA: DATA: 12.2012 FAZA: P B NR RYSUNKU:
BRANŻA: SANITARNIA PROJEKTANT: dr inż. Jacek Wiśniewski ASYSTENT PROJ.: inż. Marcin Dobrowolski SPRAWDZAJĄCY: mgr inż. Zdzisław Ciężyński	PODPRIS: uprawnienia budowlane do projektowania bez ograniczeń w specjalności instalacyjno - elektrycznej nr. 53208/WKL. 529681/WL, 167/86/WL, 57961/WL nr EOOD/53505/0	PODPRIS: w spec. Instalacji Urządzeń sanitarnych	C/05 C13	