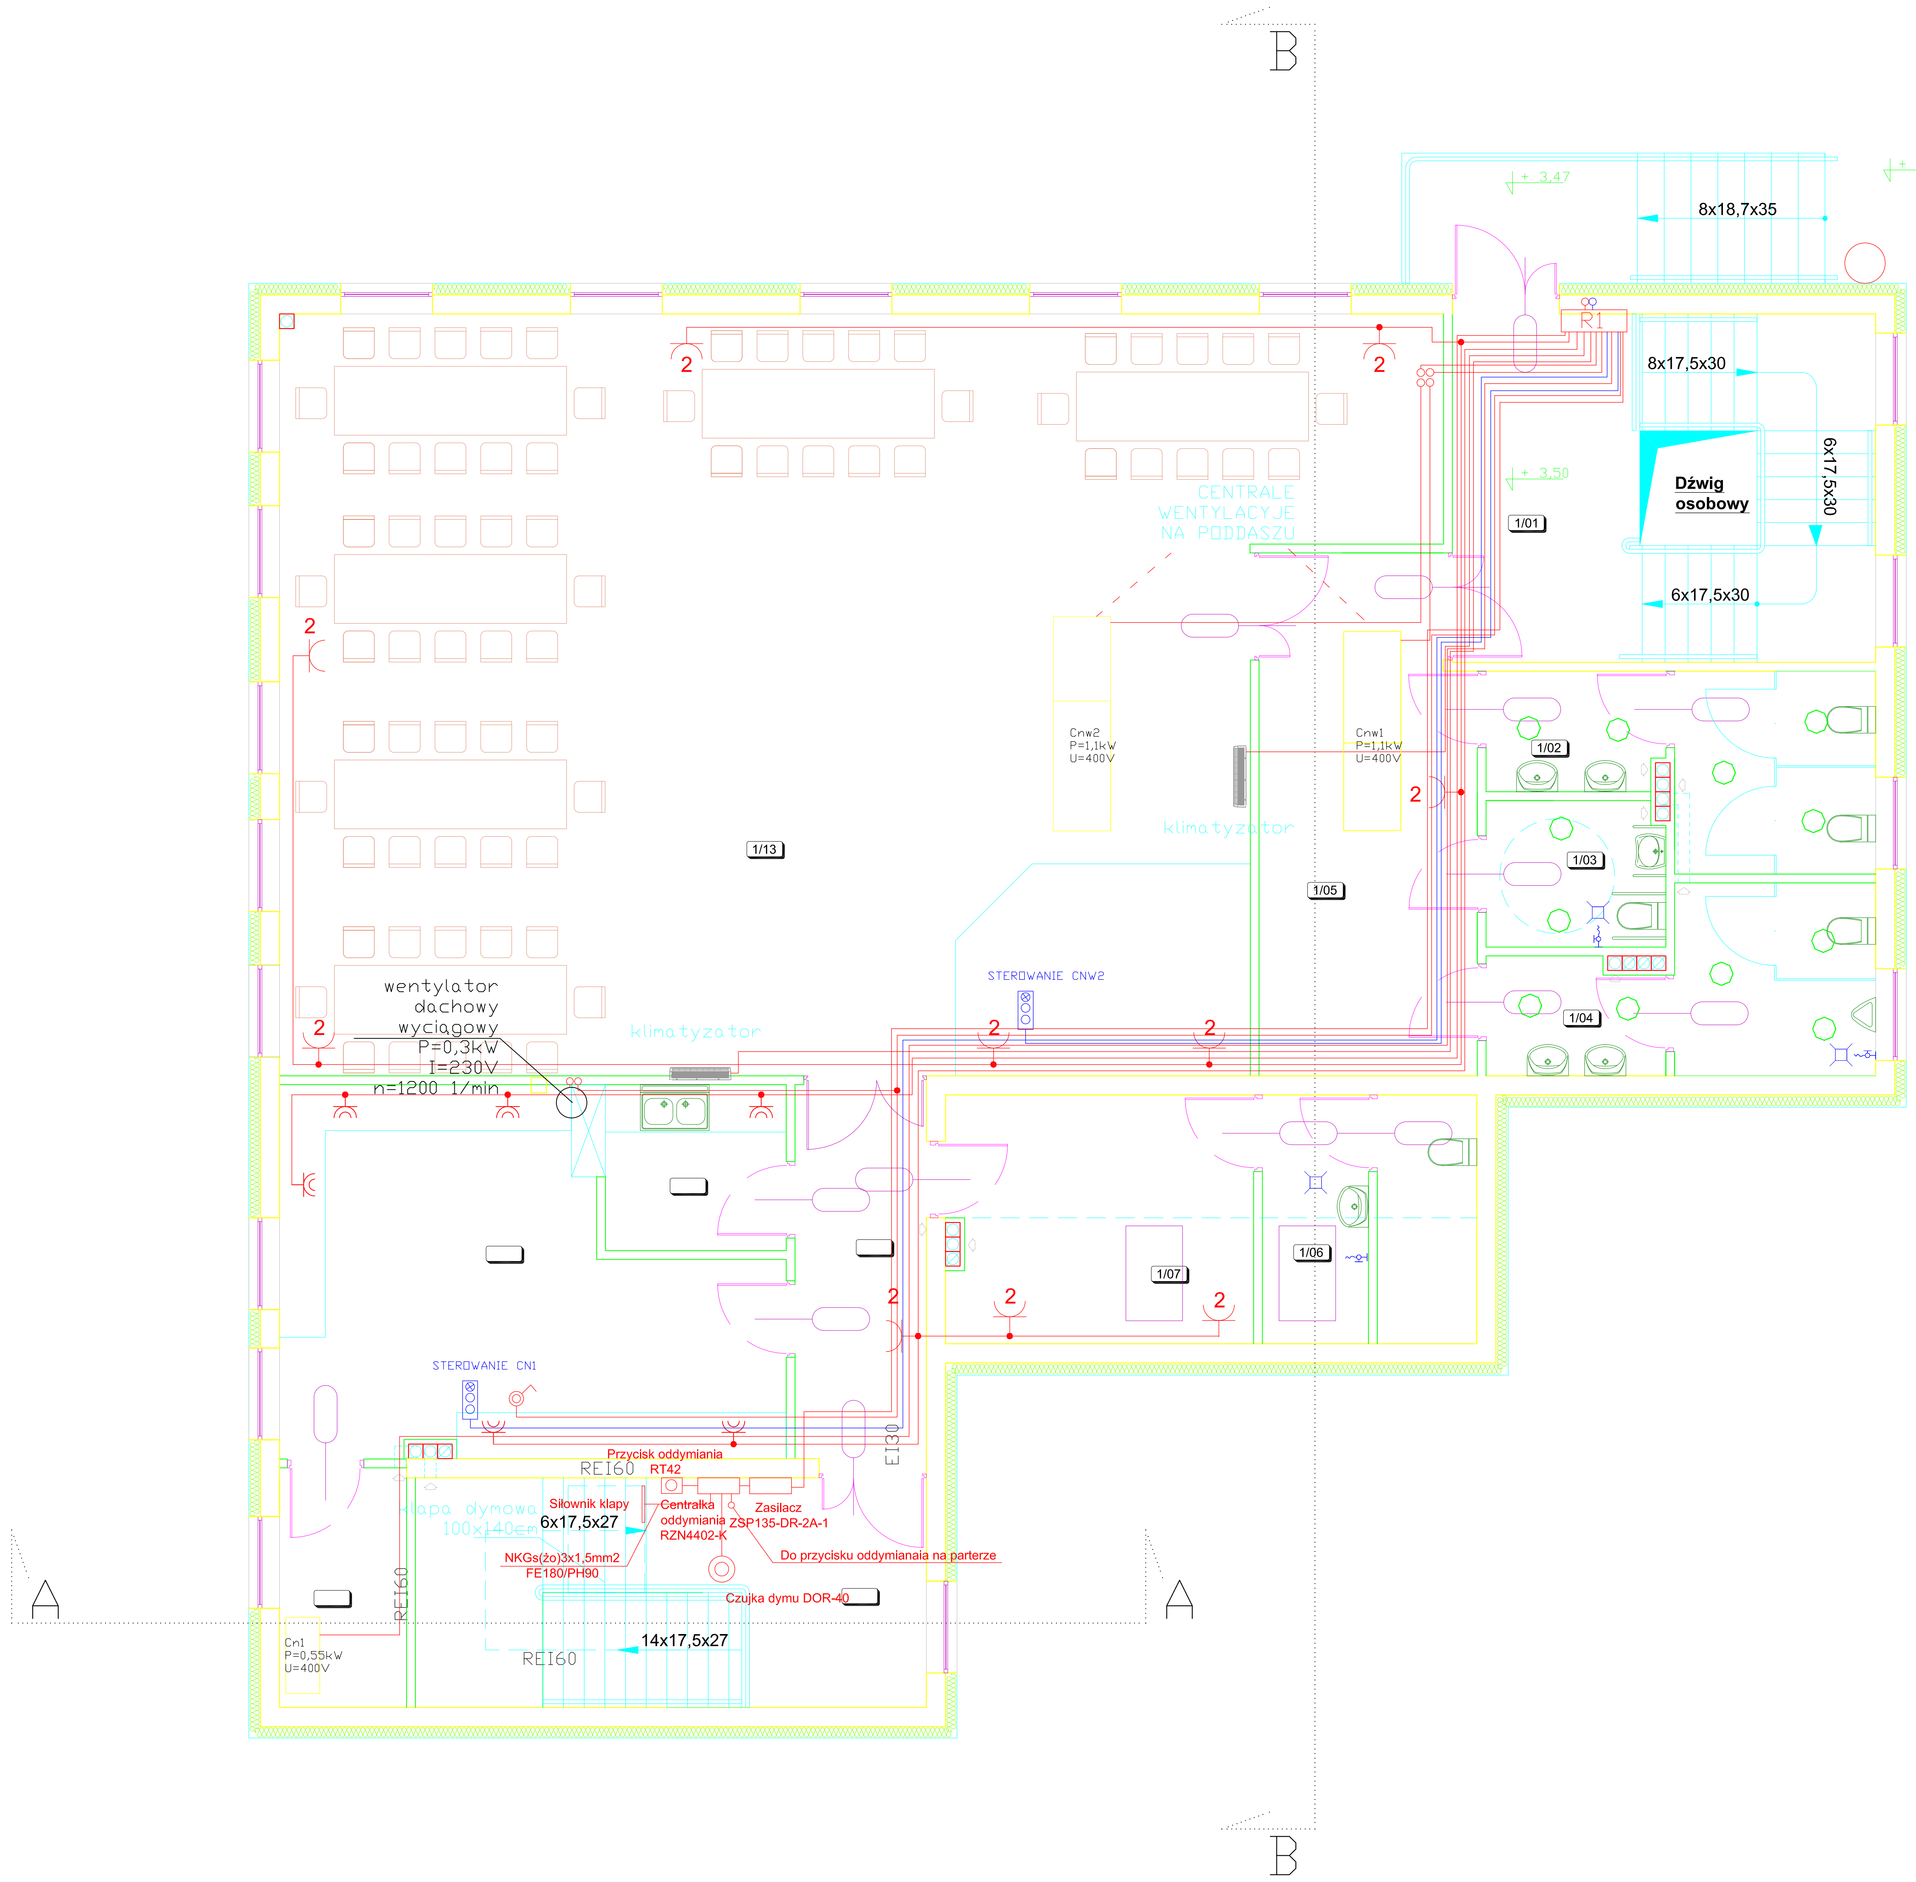


# RZUT PIĘTRA

**ZESTAWIENIE POWIERZCHNI:**

| NR | NAZWA POMIESZCZENIA | pow. netto [m²] | RODZAJ PODŁOGI | WYKOŃCZENIE ŚCIAN | SUFIT |
|---|---|---|---|---|---|
| 1/01 | KLATKA SCHODOWA | 12,5 | gres | tynk c-w + farba silikonowa | tynk c-w |
| 1/02 | WC DAMSKIE | 9,97 | gres | glazura do wysokości H=200cm powyżej farba silikonowa | tynk c-w |
| 1/03 | WC DLA NIEPEŁNOSPRAWNYCH | 4,47 | gres | glazura do wysokości H=200cm powyżej farba silikonowa | tynk c-w |
| 1/04 | WC MĘSKIE | 12,24 | gres | glazura do wysokości H=200cm powyżej farba silikonowa | tynk c-w |
| 1/05 | KOMUNIKACJA | 19,40 | gres | tynk c-w + farba silikonowa | tynk c-w |
| 1/06 | TOALETA | 9,24 | gres | glazura do wysokości H=200cm powyżej farba silikonowa | tynk c-w |
| 1/07 | POMIESZCZENIE SOCJALNE | 13,00 | gres | tynk c-w + farba silikonowa | tynk c-w |
| 1/08 | KOMUNIKACJA | 8,58 | gres | tynk c-w + farba silikonowa | tynk c-w |
| 1/09 | KLATKA SCHODOWA | 11,03 | gres | tynk c-w + farba silikonowa | tynk c-w |
| 1/10 | MAGAZYN KUCHNI | 5,18 | gres | glazura do wysokości H=200cm powyżej farba silikonowa | tynk c-w |
| 1/11 | ZMYWALNIA | 5,06 | gres | glazura do wysokości H=200cm powyżej farba silikonowa | tynk c-w |
| 1/12 | KUCHNIA | 26,62 | gres | glazura do wysokości H=200cm powyżej farba silikonowa | tynk c-w |
| 1/13 | SALA JADALNA | 133,69 | gres | tynk c-w + farba silikonowa | tynk c-w |
| | | | | | |
| | RAZEM: | 257,99 | | | |

**PRZEDSIĘBIORSTWO PROJEKTOWO-BUDOWLANE "EKOBUD" s.c.**
**Dmosin Drugi nr 89 B, 95-061 Dmosin**
**PRACOWNIA PROJEKTOWA:**
**93-312 Łódź, ul. Tuszyńska 155**

PROJEKT:

**Budynek dla sportowców w Kończycach Wielkich**

LOKALIZACJA INWESTYCJI:

ul. Kościelna; 43-419 Hażlach
działka nr ew. 407/4, 2113

TYTUŁ RYSUNKU:

ROZMIESZCZENIE GNIAZD WTYKOWYCH PIETRO

SKALA: **1 : 100**

DATA: 11.2012

BRANŻA: ELEKTRYCZNA

PODPIS:

FAZA: P B

PROJEKTANT: Janusz Bojanowski — upr. bud.. 195/68 Wł w spec. Instalacji i urządzeń elektrycznych

NR RYSUNKU: **E4**

WSPÓŁPRACA:

SPRAWDZAJĄCY: mgr inż. Zbigniew Wojnarowski — upr.bud.GP.II-8346-263/76

NR STRONY: **E10**