


INSTALACJA GAZU - aksometria

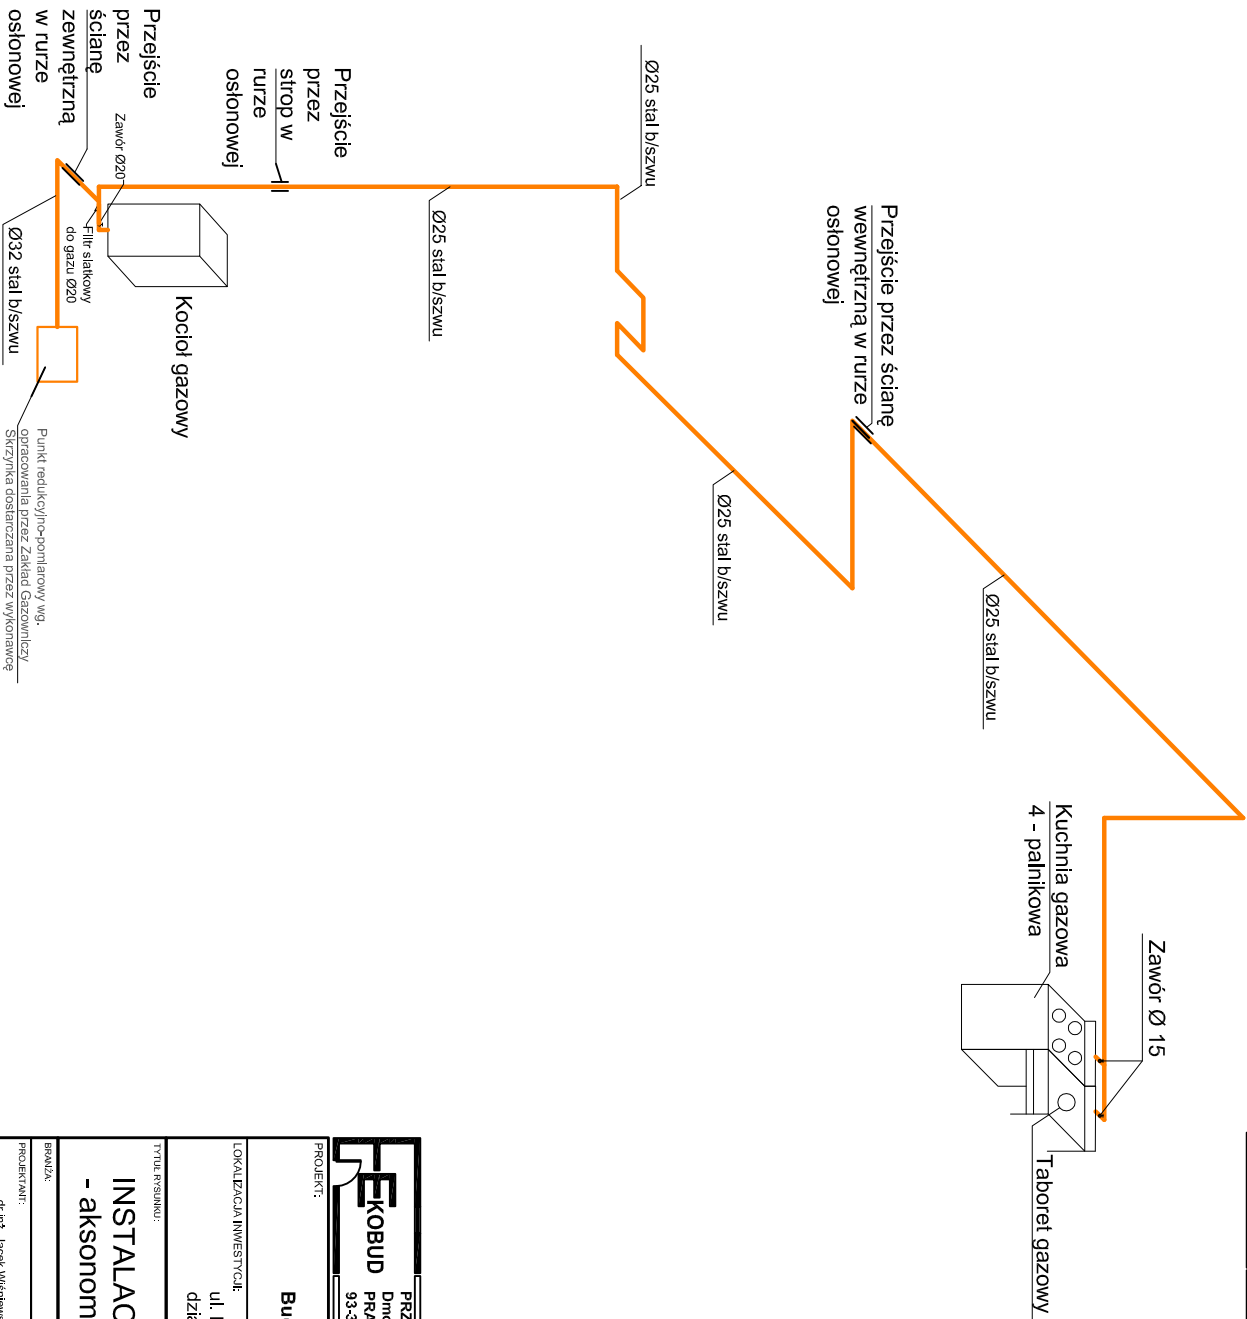

PRZEDSIĘBIORSTWO PROJEKTOWO-BUDOWLANE "EKOBUD" s.c.
Dmosin Drugi nr 89 B, 95-061 Dmosin
PRACOWNIA PROJEKTOWA:
93-312 Łódź, ul. Tuszyńska 155

PROJEKT:

Budynek dla sportowców w Końcach Wielkich

LOKALIZACJA INWESTYCJI:

ul. Kościełna, 43-419 Haziach
działka nr ew. 407/4, 2113

Tytuł rysunku:

INSTALACJA GAZU - aksometria

SKALA:
1 : 50

BRANŻA:	SMIARNA	POPISEK:	DATA:	12.2012
PROJEKTANT:	uprawniona biuro inżynierskie do projektowania bez ograniczeń w specjalności 32083/WN, 16166/WN, 37083/WN nr KOD/IS/950/00		FAZA:	P B
WYKONAWCA:	inż. Marcin Dobrowolski		NR RYSUNKU:	G/03
SPRAWDZAJĄCY:	mgr inż. Zdzisław Cierzyński		NR STRONY:	G10