PRZEKRÓJ BUDYNKU B-B

SZCZEGÓŁ "D"
SKALA 1:20

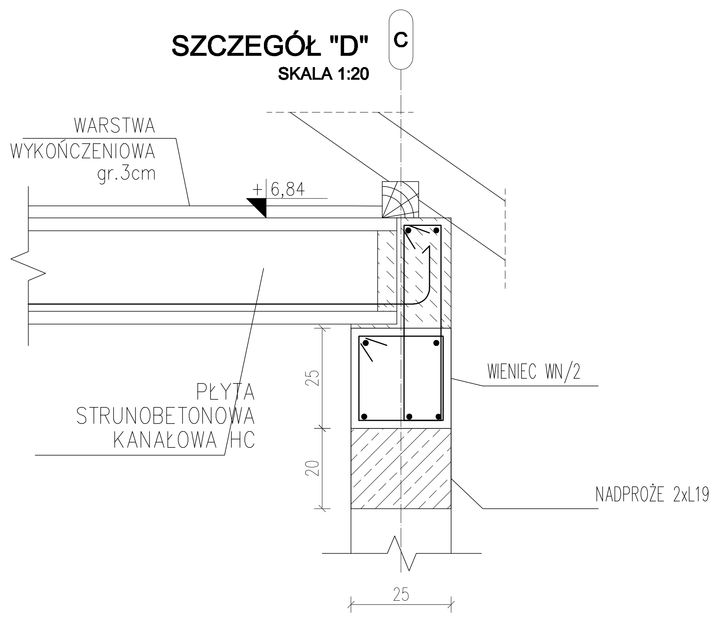

SZCZEGÓŁ "C"
WIENIEC WN/2
OPARCIE PŁYT KANAŁOWYCH NA WIEŃCU WN/2
SKALA 1:20

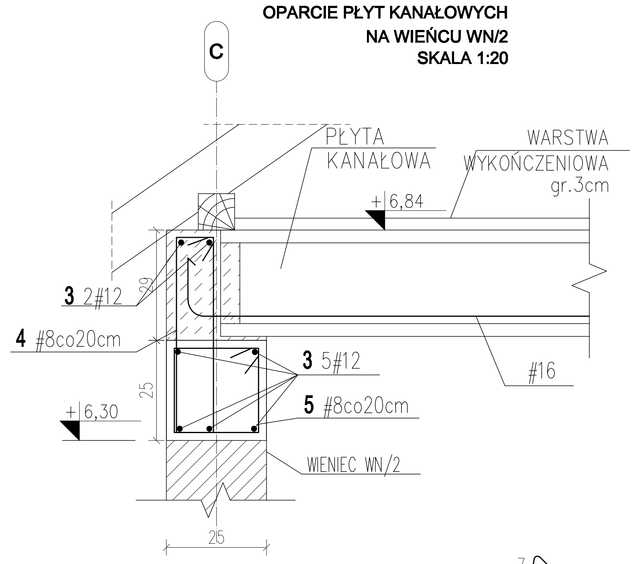

3 #12 L=110,80cm szt.7
*wartość zwiększona o 10% na zakłady

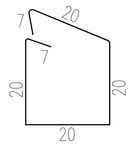

5 #8co20cm
L=94cm szt.504

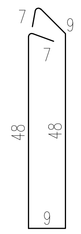

4 #8co20cm
L=128cm szt.504

SZCZEGÓŁ "A"
WIENIEC WN/1
OPARCIE STROPU GĘSTOŻEBROWEGO NA WIEŃCU WN/1
SKALA 1:20

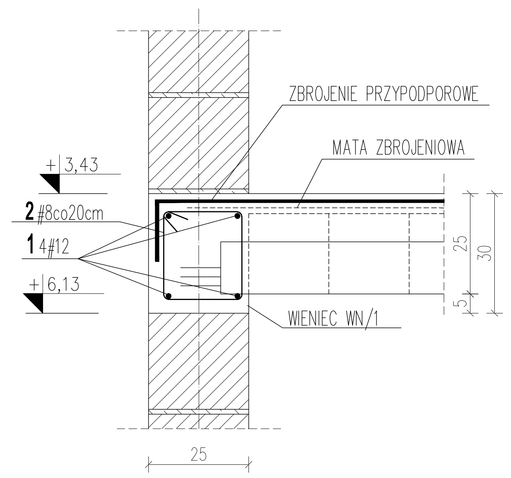

ZBROJENIE WIEŃCA WN/1
Lcałk=125,30m

1 #12 L=137,80cm szt.4
*wartość zwiększona o 10% na zakłady

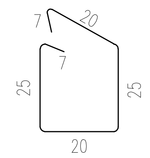

2 #8co20cm L=104cm
szt.627

WYKAZ STALI ZBROJENIOWEJ					
Element :	WIEŃCE WN/1, WN/2				
Nr pręta	A-III N	Długość	Ilość prętów	Długość całkowita prętów [m]	
	#			AIII-N	
	[mm]	[m]	[szt]	#8	#12
1.	12	137,80	4		551,20
2.	8	1,04	627	652,08	
3.	12	110,80	7		775,60
4.	8	1,28	504	645,12	
5.	8	0,94	504	473,76	
Długość wg średnic		[m]		1770,96	1326,80
Masa 1 mb pręta		[kg/m]		0,395	0,888
Masa łączna wg średnic		[kg]		699,53	1178,20
Ogólna masa stali		[kg]		1877,73	

SZCZEGÓŁ "B"
OPARCIE STROPU GĘSTOŻEBROWEGO NA PODCIĄGU P/1
SKALA 1:20

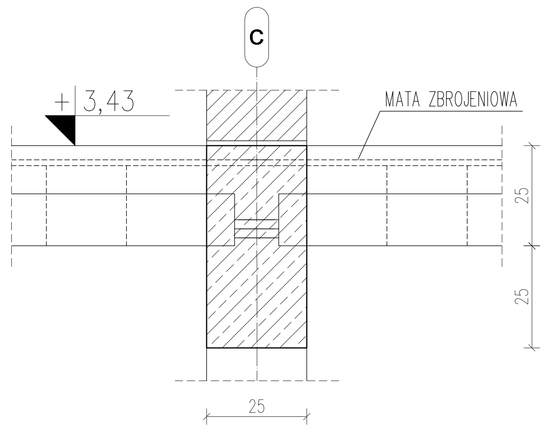

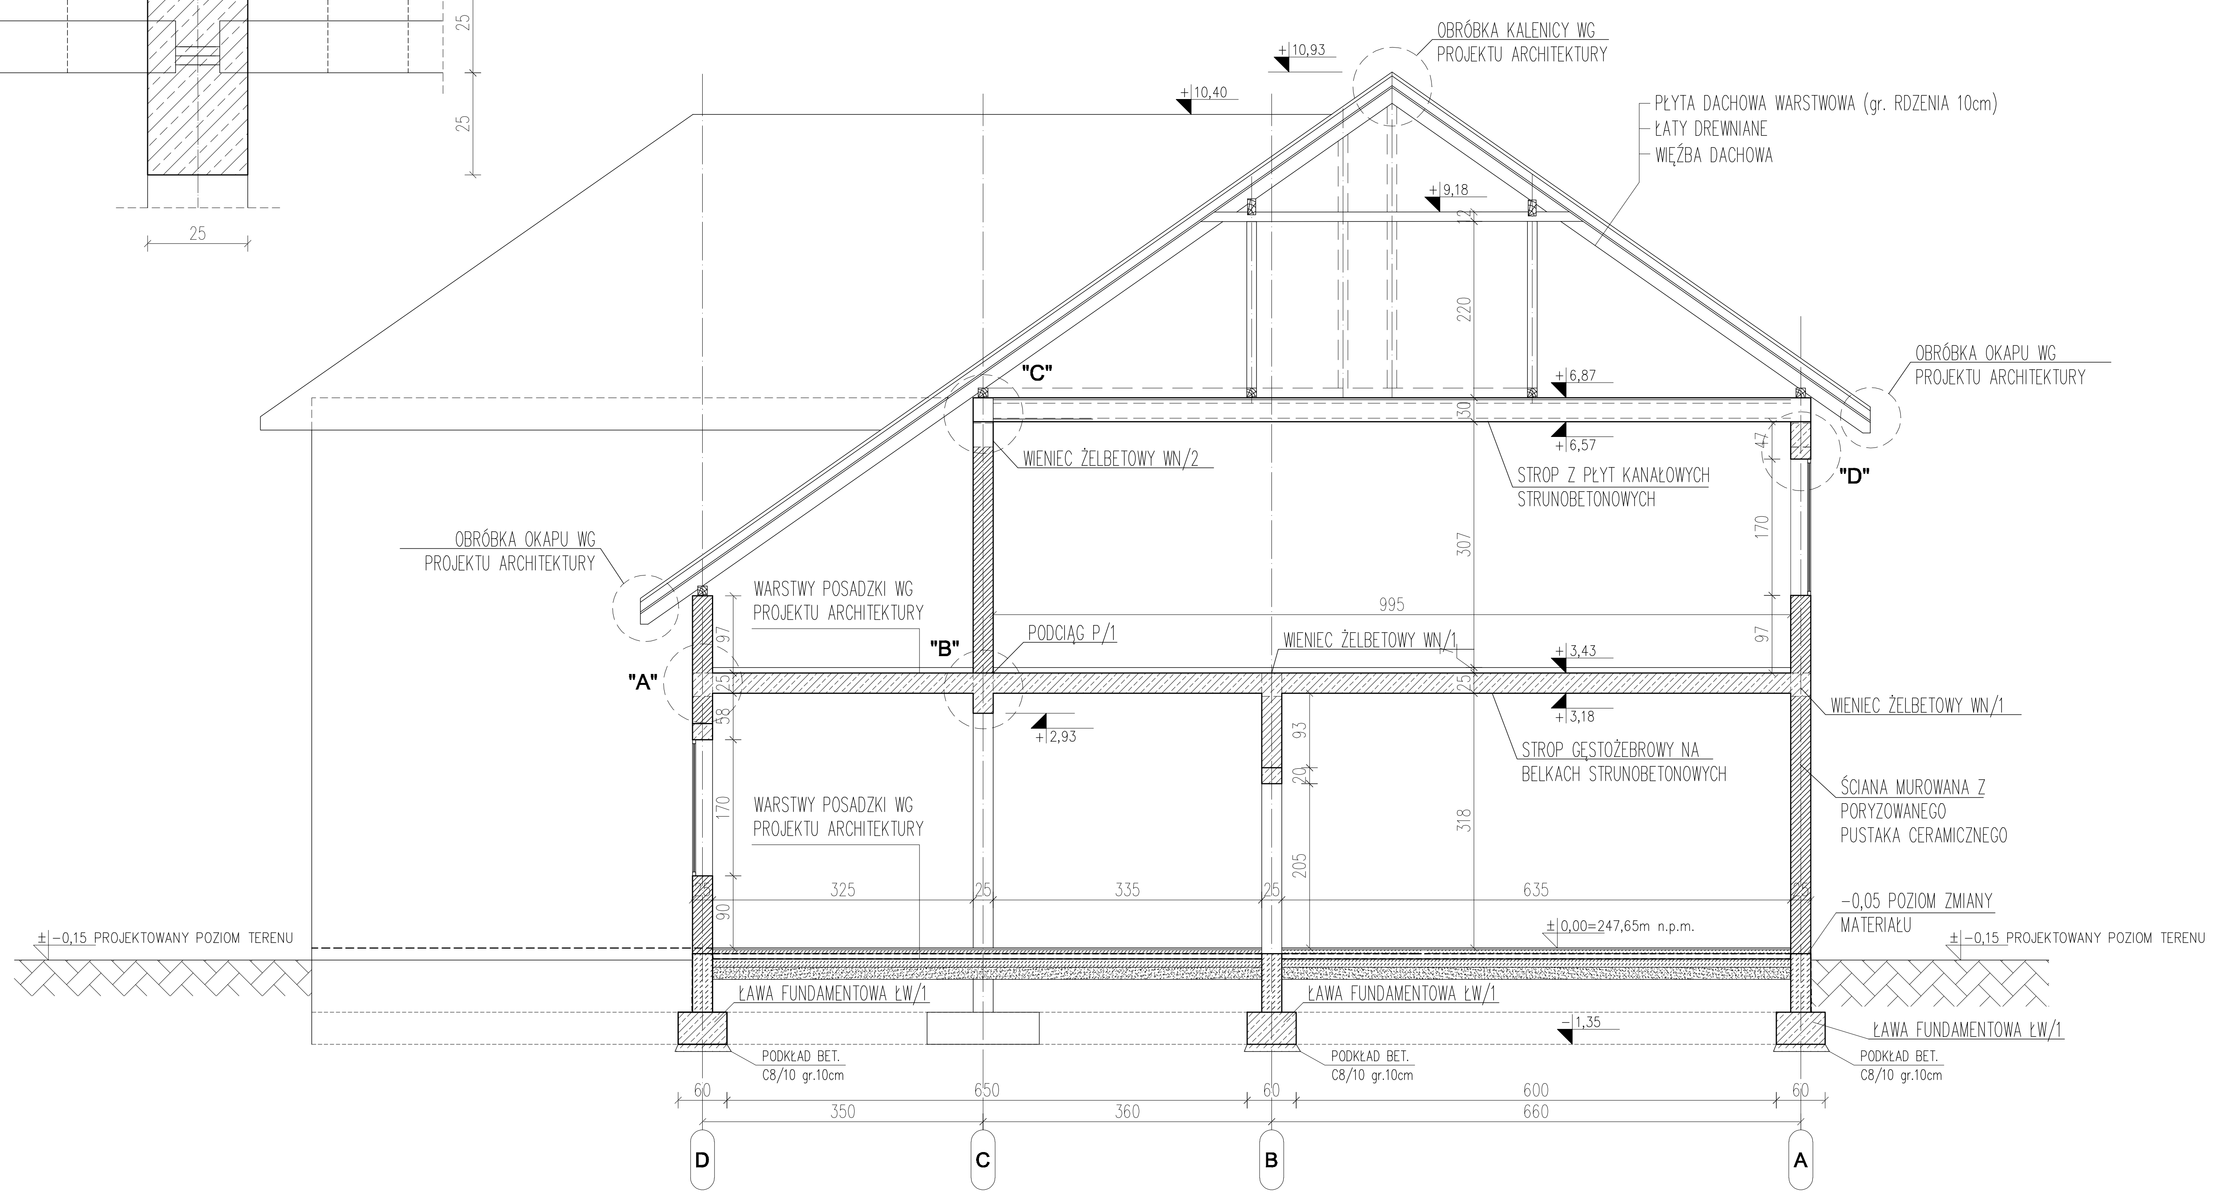

UWAGA:

BETON :		C20/25 (B25)
STAL :	zbrojenie podłużne	A-IIIN gat. RB500W
	strzemiona	A-IIIN gat. RB500W
Klasa środowiska:	XC1	
Min. Otulenie:	elementy konstrukcyjne - 25mm	

1. Rysunki należy rozpatrywać łącznie z projektem architektonicznym oraz z opisem technicznym;
2. Zbrojenie przypodporowe i kotwiące stropy zestawiono na rysunkach stropów
3. Wszystkie wymiary podano w centymetrach;
4. '0' budynku = 247,65 m n.p.m;
5. Rysunek należy rozpatrywać łącznie z rysunkami słupów, podciągów.

PRZEDSIĘBIORSTWO PROJEKTOWO-BUDOWLANE "EKOBUD" s.c.
Dmosin Drugi nr 89 B, 95-061 Dmosin
PRACOWNIA PROJEKTOWA:
93-312 Łódź, ul. Tuszyńska 155

OBIEKT:
Budynek dla sportowców w Kończycach Wielkich

LOKALIZACJA INWESTYCJI:
Kończyce Wielkie, ul. Kościelna 9
działka nr ew. 407/4, 2113

TYTUŁ RYSUNKU:
PRZEKRÓJ BUDYNKU B-B

SKALA: **1:100**

DATA: 11.2012

BRANŻA: **KONSTRUKCJA**

PODPIS:

FAZA: PB

PROJEKTANT: mgr inż. Ewa Owczarek — uprawnienia budowlane do projektowania bez ograniczeń w spec. konstrukcyjno-budowlanej nr ewid.: 141/00/WŁ

ASYSTENT PROJ.: Michał Świątek

SPRAWDZAJĄCY: mgr inż. Romuald Chomiczewski — uprawnienia budowlane do projektowania bez ograniczeń w spec. konstrukcyjno-budowlanej nr ewid.: 413/73/WŁ

NR RYSUNKU: K/06

NR STRONY: K/18