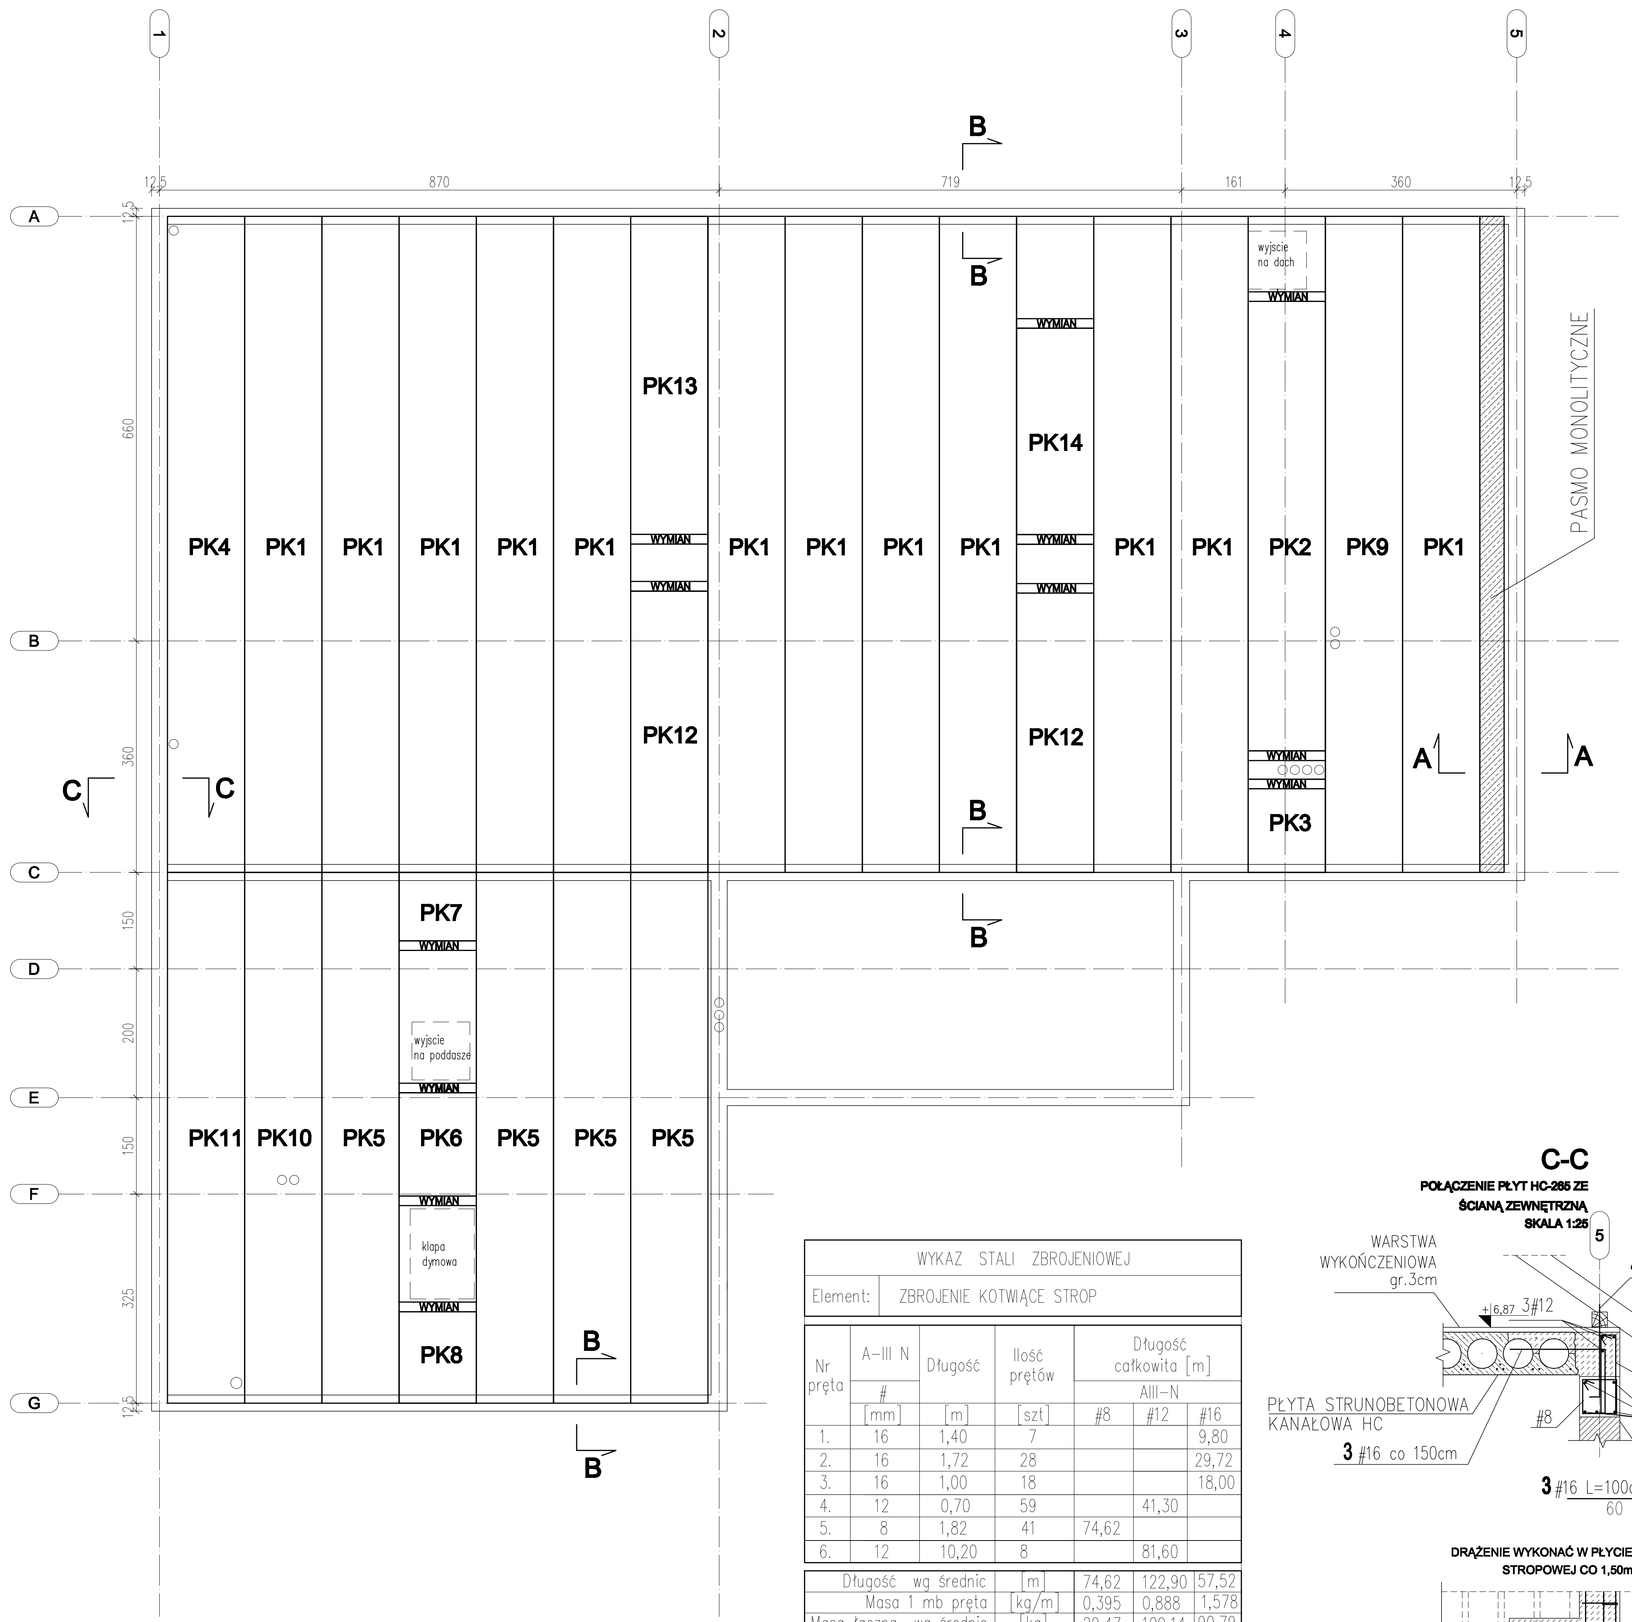

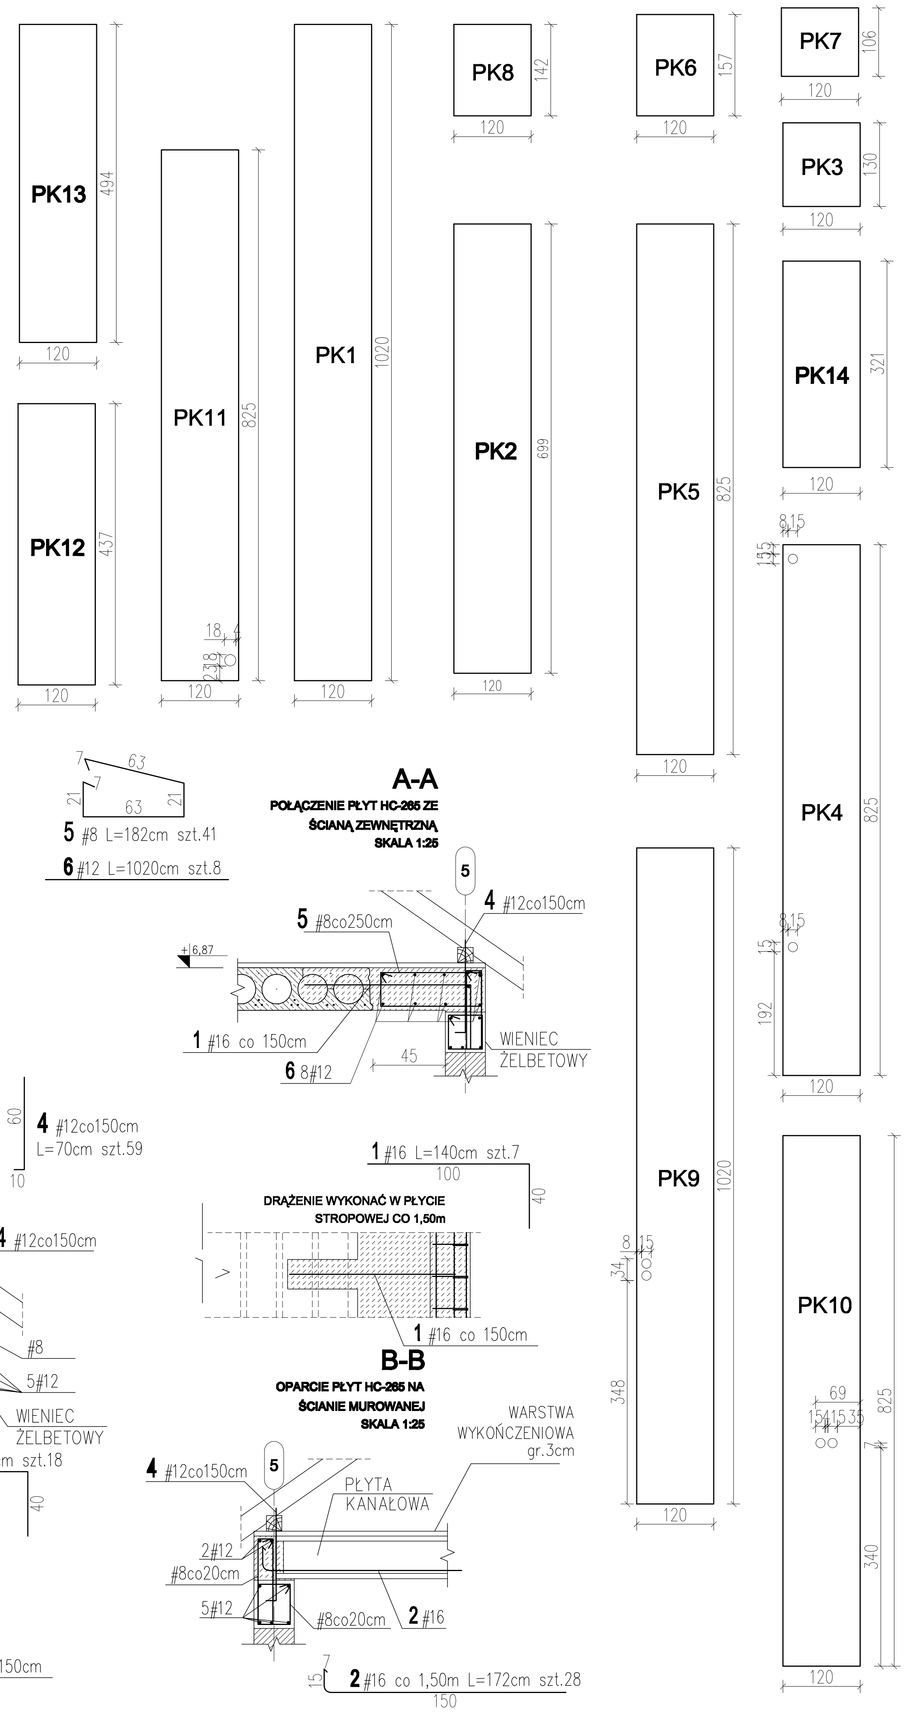

WYKAZ STALI ZBROJENIOWEJ						
Element:	ZBROJENIE KOTWIĄCE STROP					
Nr pręta	A-III N	Długość	Ilość prętów	Długość całkowita [m]		
	#			AIII-N		
	[mm]	[m]	[szt]	#8	#12	#16
1.	16	1,40	7			9,80
2.	16	1,72	28			29,72
3.	16	1,00	18			18,00
4.	12	0,70	59		41,30	
5.	8	1,82	41	74,62		
6.	12	10,20	8		81,60	
Długość wg średnic		[m]		74,62	122,90	57,52
Masa 1 mb pręta		[kg/m]		0,395	0,888	1,578
Masa łączna wg średnic		[kg]		29,47	109,14	90,79
Ogólna masa stali		[kg]		229		

ROZMIESZCZENIE PŁYT STROPOWYCH NAD I PIĘTREM

WYKAZ STRUNOBETONOWYCH PŁYT STROPOWYCH KANAŁOWYCH					
Lp.	Typ płyty	Szerokość [m]	Długość [m]	Ilość [szt]	Sumaryczna długość [m]
PK1	HC-265	1,20	10,20	12	122,40
PK2	HC-265	1,20	6,99	1	6,99
PK3	HC-265	1,20	1,30	1	1,30
PK4	HC-265	1,20	8,25	1	8,25
PK5	HC-265	1,20	8,25	4	33,00
PK6	HC-265	1,20	1,57	1	1,57
PK7	HC-265	1,20	2,13	1	2,13
PK8	HC-265	1,20	1,42	1	1,42
PK9	HC-265	1,20	10,20	1	10,20
PK10	HC-265	1,20	8,25	1	8,25
PK11	HC-265	1,20	8,25	1	8,25
PK12	HC-265	1,20	4,37	2	8,74
PK13	HC-265	1,20	4,94	1	4,94
PK14	HC-265	1,20	3,21	1	3,21
					220,65

GEOMETRIA PŁYTY KANAŁOWEJ HC-265

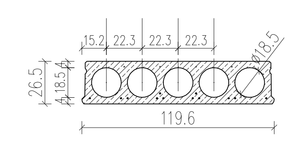

MOŻLIWE ROZMIESZCZENIE OTWORÓW

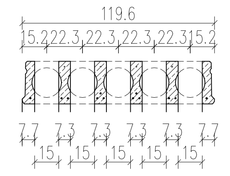

1. Rysunki należy rozpatrywać łącznie z projektem architektonicznym oraz z opisem technicznym;
2. Płyty HC-265 zaleca się montować z zastosowaniem liniowych podkładek neoprenowych, przestrzeń pomiędzy spodem płyty a podporą wypełnić zaprawą cementową;
3. Wymiany stalowe wg wytycznych producenta płyt stropowych;
4. Sposób kotwienia stropu należy zweryfikować z wytycznymi producenta;
5. Zbrojenie wieńca pokazano na rysunku "Przekrój budynku B-B"
6. Wszystkie wymiary podano w centymetrach;
7. '0' budynku = 247,65 m n.p.m;
8. Rysunek należy rozpatrywać łącznie z rysunkami słupów, podciągów.

EKOBUD
PRZEDSIĘBIORSTWO PROJEKTOWO-BUDOWLANE "EKOBUD" s.c.
Dmosin Drugi nr 89 B, 95-061 Dmosin
PRACOWNIA PROJEKTOWA:
93-312 Łódź, ul. Tuszyńska 155

OBIEKT:
Budynek dla sportowców w Kończycach Wielkich

LOKALIZACJA INWESTYCJI:
Kończyce Wielkie, ul. Kościelna 9
działka nr ew. 407/4, 2113

TYTUŁ RYSUNKU:
ROZMIESZCZENIE PŁYT STROPOWYCH NAD I PIĘTREM

SKALA: **1:100**

DATA: 11.2012

BRANŻA: **KONSTRUKCJA**

PODPIS:

FAZA: PB

PROJEKTANT: mgr inż. Ewa Owczarek	uprawnienia budowlane do projektowania bez ograniczeń w spec. konstrukcyjno-budowlanej nr ewid.: 141/00/Wł.		NR RYSUNKU: K/08
ASYSTENT PROJ.: Michał Świątek			
SPRAWDZAJĄCY: mgr inż. Romuald Chomiczewski	uprawnienia budowlane do projektowania bez ograniczeń w spec. konstrukcyjno-budowlanej nr ewid.: 413/73/Wł.		NR STRONY: K20