RZUT POMIESZCZENIA KOTŁOWNI

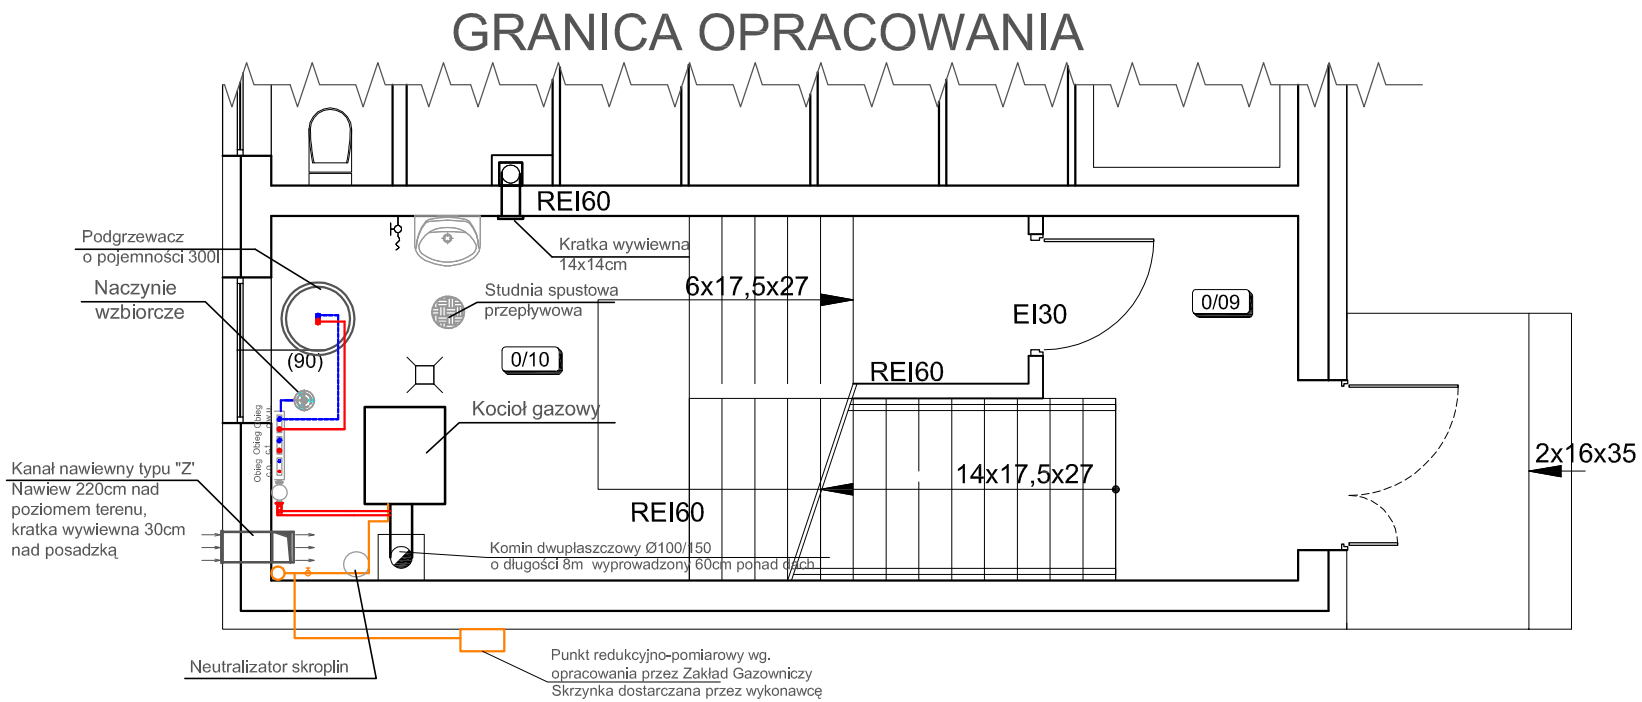

EKOBUD

PRZEDSIĘBIORSTWO PROJEKTOWO-BUDOWLANE "EKOBUD" s.c.
Dmosin Drugi nr 89 B, 95-061 Dmosin
PRACOWNIA PROJEKTOWA:
93-312 Łódź, ul. Tuszyńska 155

PROJEKT:
Budynek dla sportowców w Kończycach Wielkich

LOKALIZACJA INWESTYCJI:
ul. Kościelna; 43-419 Hażlach
działka nr ew. 407/4, 2113

TYTUŁ RYSUNKU:
RZUT POMIESZCZENIA KOTŁOWNI

SKALA:

DATA: 01.2012

BRANŻA: | PODPIS | FAZA: PW

PROJEKTANT: dr inż. Jacek Wiśniewski | NR WPIS. W IZ BIUR.PROJ. - 200/89/WL, OWIERZENIE - 10/94/WL, tel.0-(42)-6800-800, email: ekobud@ekobud.com.pl

ASYSTENT PROJ.: inż. Marcin Dobrowolski

SPRAWDZAJĄCY: mgr inż. Zdzisław Ciążyński | 303/88/WL

NR RYSUNKU: Ck2

NR STRONY: Ck12