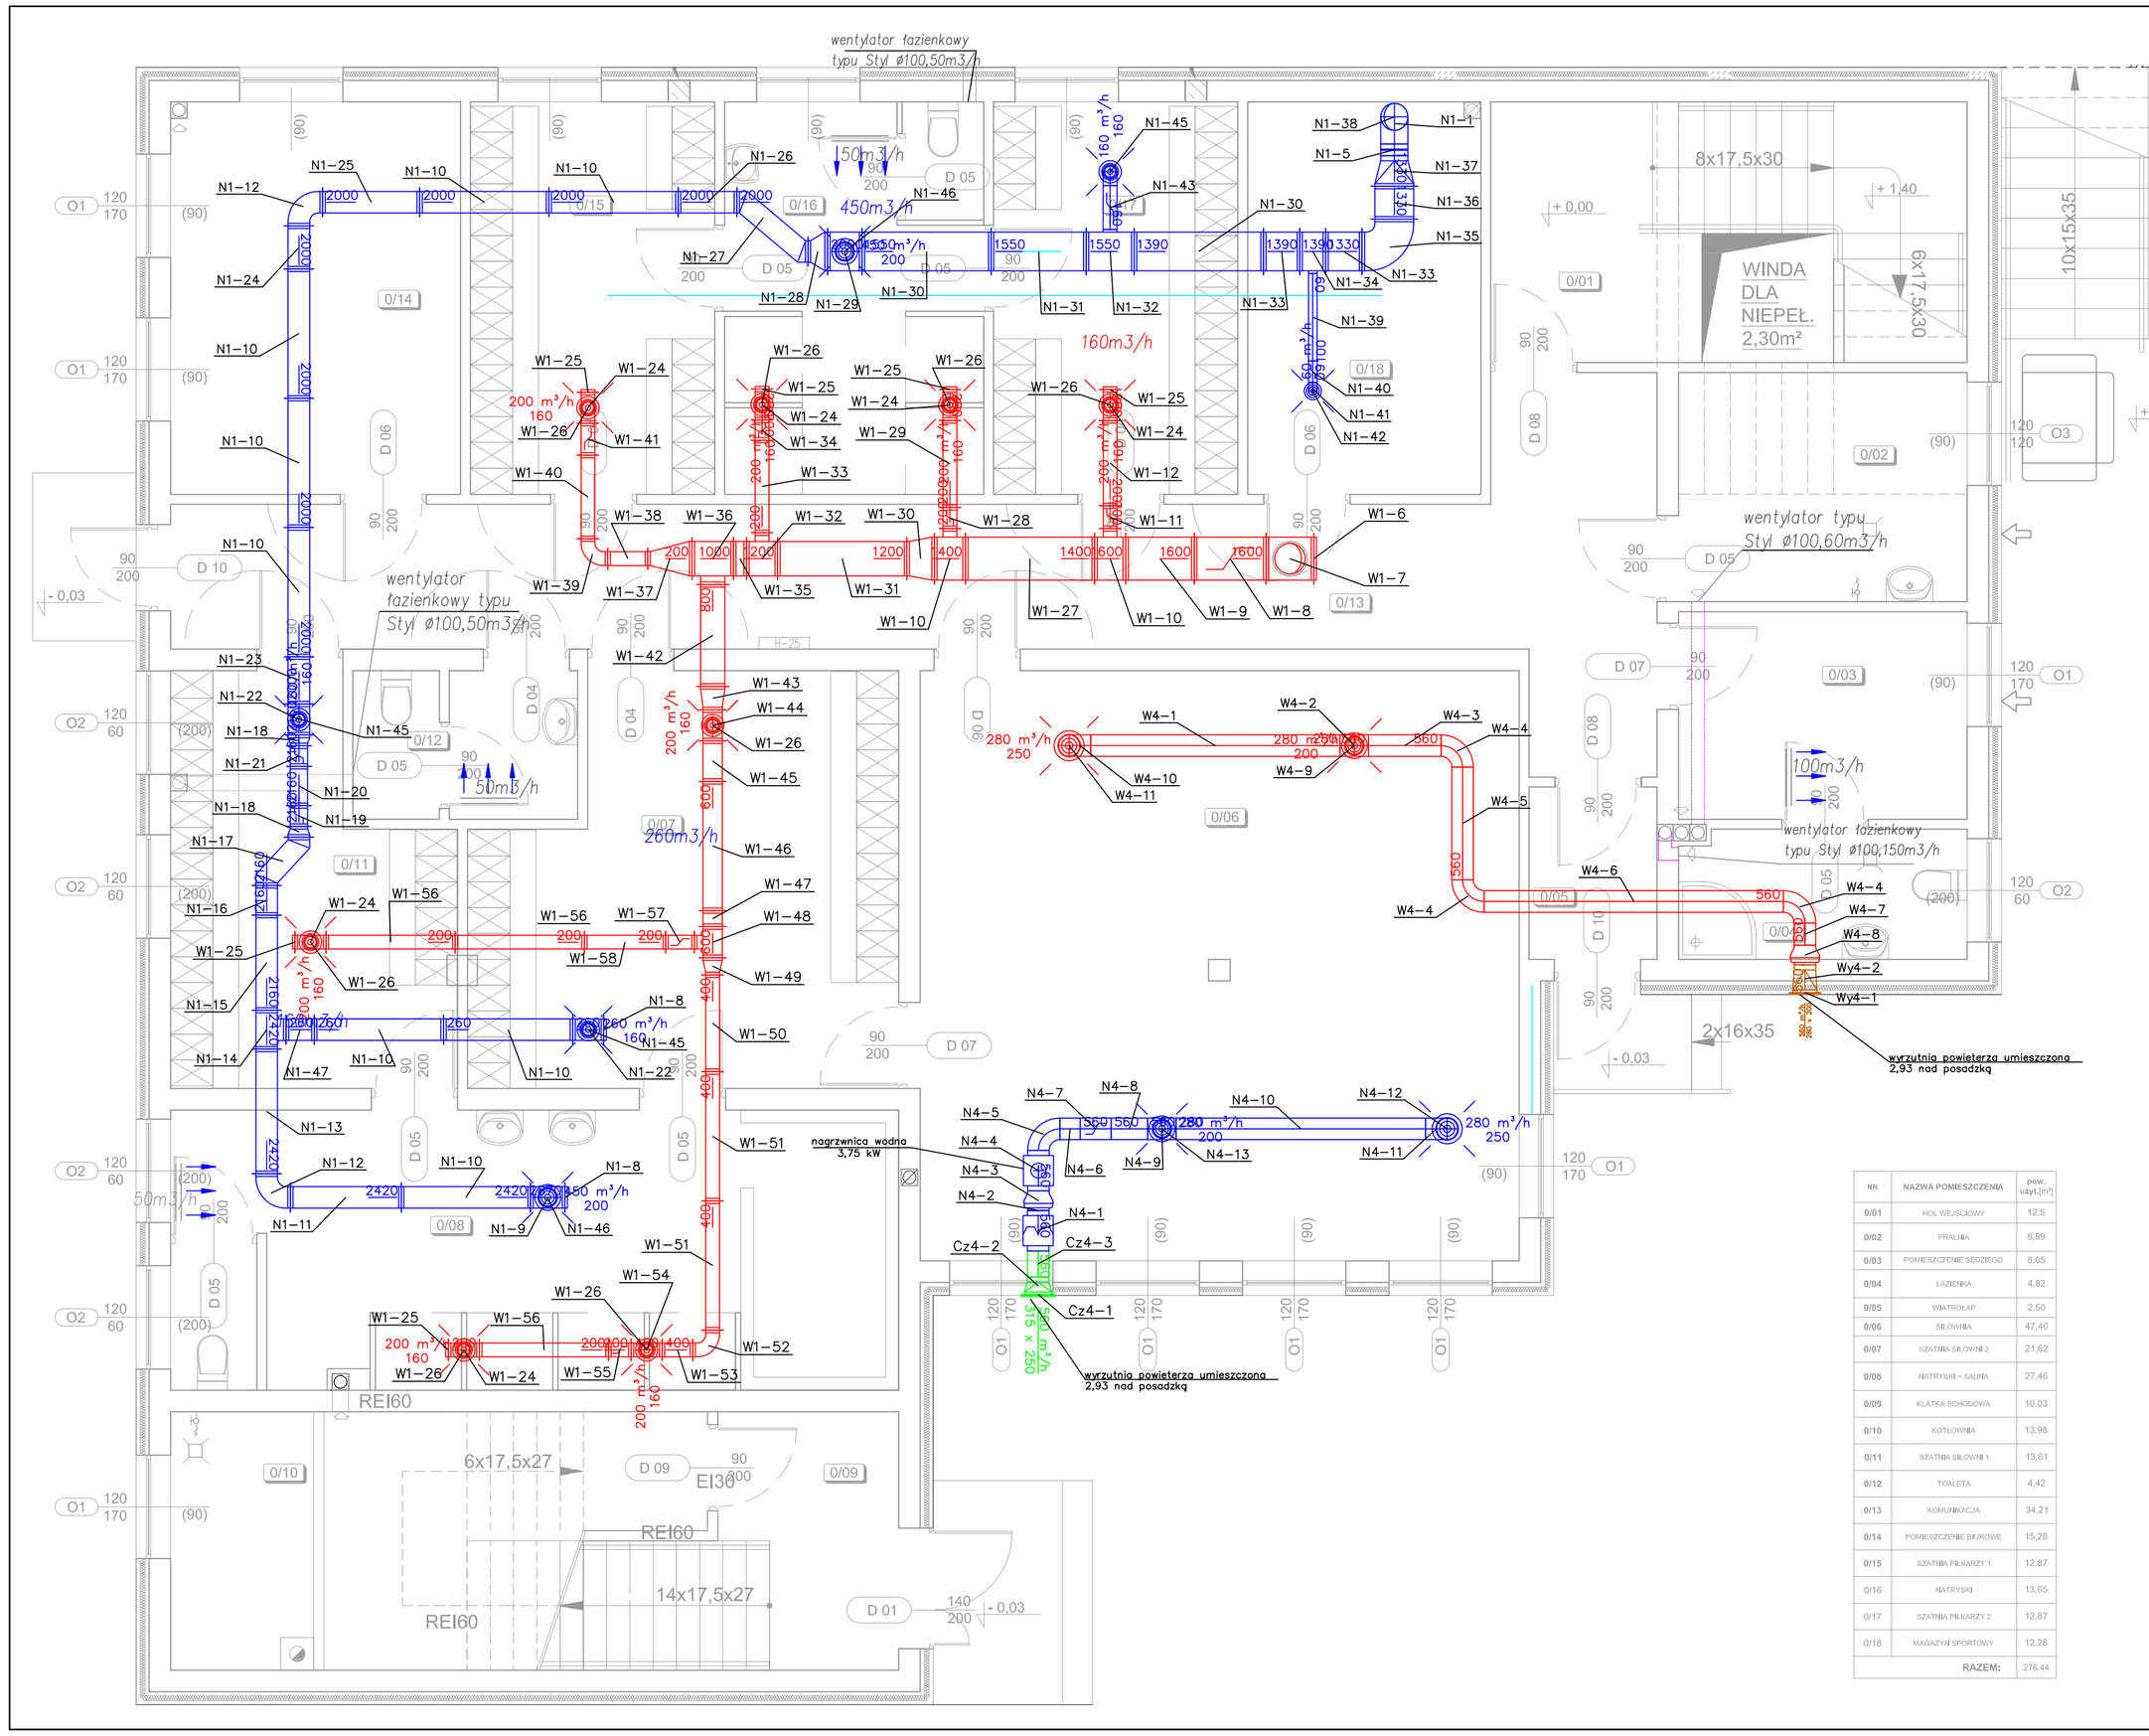

PROFIL KANALIZACJI SANITARNEJ

LEGENDA

- Nawiewniki podokienne
- otwory transferowe w dolnej części drzwi podcięcie drzwi
- kanały nawiewne
- kanały wywiewne
- kanały grawitacyjne wywiewne
- kanały czerpne
- kanały wyrzutu

NR	NAZWA POMIESZCZENIA	pow. użyt.[m²]
0/01	HOL WEJŚCIOWY	12,5
0/02	PRALNIA	8,89
0/03	POMIESZCZENIE SĘDZIEGO	8,05
0/04	ŁAZIENKA	4,82
0/05	WIATROŁAP	2,50
0/06	SŁOWNIA	47,40
0/07	SZATNIA SŁOWNIE 2	21,62
0/08	NATRYSKI + SAUNA	27,46
0/09	KLATKA SCHODOWA	10,03
0/10	KOTŁOWNIA	13,98
0/11	SZATNIA SŁOWNIE 1	13,61
0/12	TOALETA	4,42
0/13	KOMUNIKACJA	34,21
0/14	POMIESZCZENIE BIUROWE	15,28
0/15	SZATNIA PIŁKARZY 1	12,87
0/16	NATRYSKI	13,65
0/17	SZATNIA PIŁKARZY 2	12,87
0/18	MAGAZYM SPORTOWY	12,28
	RAZEM:	276,44

EKOBUD
PRZEDSIEBIORSTWO PROJEKTOWO-BUDOWLANE "EKOBUD" s.c.
Dmosin Drugi nr 89 B, 95-061 Dmosin
PRACOWNIA PROJEKTOWA:
93-312 Łódź, ul. Tuszyńska 155

PROJEKT:

Budynek dla sportowców w Kończycach Wielkich

LOKALIZACJA INWESTYCJI:

ul. Kościelna; 43-419 Hażlach
działka nr ew. 407/4, 2113

TYTUŁ RYSUNKU:

INSTALACJA WENTYLACYJNA
- rzut parteru

SKALA: **1:50**

DATA: **12.2012**

BRANŻA: SANITARNA

PODPIS:

FAZA: **P/B**

PROJEKTANT: dr inż. Jacek Wiśniewski
uprawnienia budowlane do projektowania bez ograniczeń w specjalności instalacyjnej – inżynieryjnej nr, 323/85/WIL, 329/81/WL, 167/86/WL, 378/81/WLnr LOD/45/3505/0

ASYSTENT PROJ.: inż.Marcin Dobrowolski

SPRAWDZAJĄCY: mgr inż.Zdzisław Ciążyński
upr.bud. nr 383/88/WL w spec. instalacji urządzeń sanitarnych

NR RYSUNKU: **V/01**

NR STRONY: **V10**