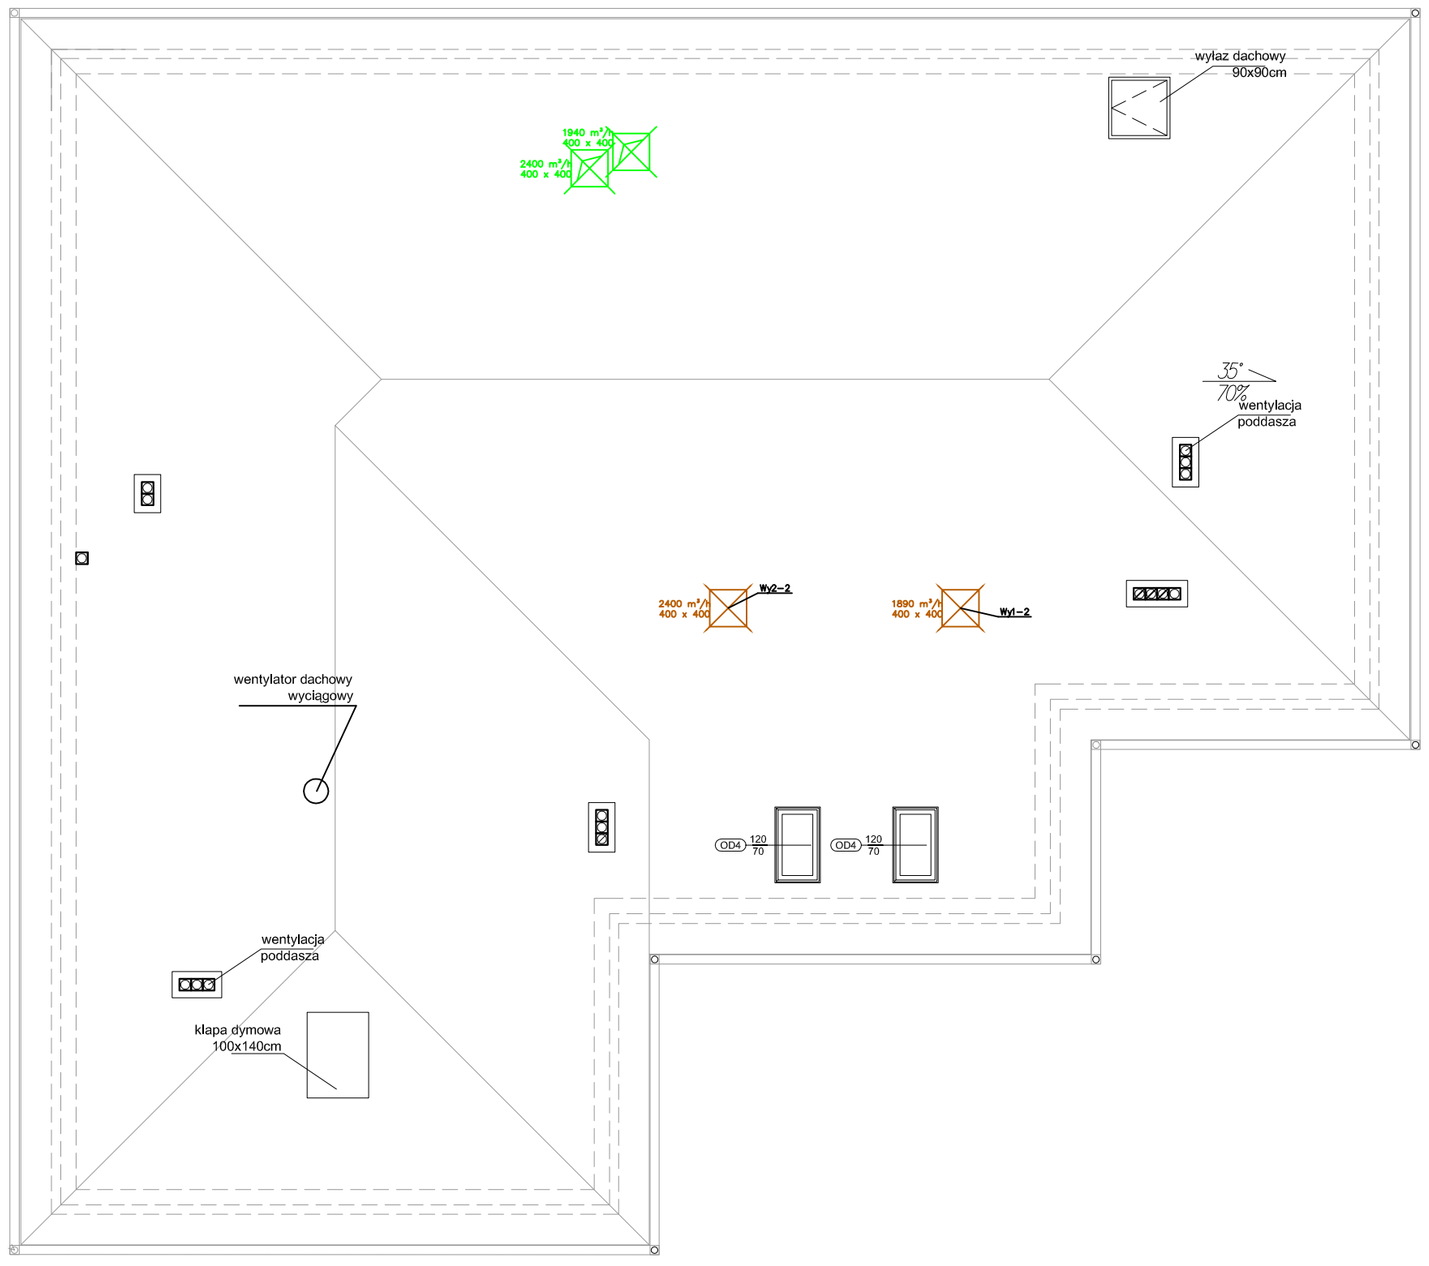

LEGENDA

kanały czerpne

kanały wyrzutu

PRZEDSIĘBIORSTWO PROJEKTOWO-BUDOWLANE "EKOBUD" s.c.
Dmosin Drugi nr 89 B, 95-061 Dmosin
PRACOWNIA PROJEKTOWA:
93-312 Łódź, ul. Tuszyńska 155

PROJEKT:

Budynek dla sportowców w Kończycach Wielkich

LOKALIZACJA INWESTYCJI:

ul. Kościelna; 43-419 Hażlach
działka nr ew. 407/4, 2113

TYTUŁ RYSUNKU:

INSTALACJA WENTYLACYJNA - rzut dachu

SKALA: **1:100**

DATA: **12.2012**

BRANŻA: SANITARNA

PODPIS:

FAZA: **P/B**

PROJEKTANT:	uprawnienia budowlane		NR RYSUNKU:
dr inż. Jacek Wiśniewski	do projektowania bez ograniczeń w specjalności instalacyjno - inżynieryjnej nr. 323/80/WML, 329/81/WL, 167/86/WL, 379/81/WL nr ŁOD/BS/3505/0		**V/04**
ASYSTENT PROJ.: inż.Marcin Dobrowolski			
SPRAWDZAJĄCY: mgr inż.Zdzisław Ciążyński	upr.bud. nr 303/88/WL w spec. instalacji i urządzeń sanitarnych		NR STRONY: **V13**