


PRZEKRÓJ A-A

LEGENDA

- kanofy nadwiewne
- kanofy wywiewne
- kanofy czerpne
- kanofy wyrzutu

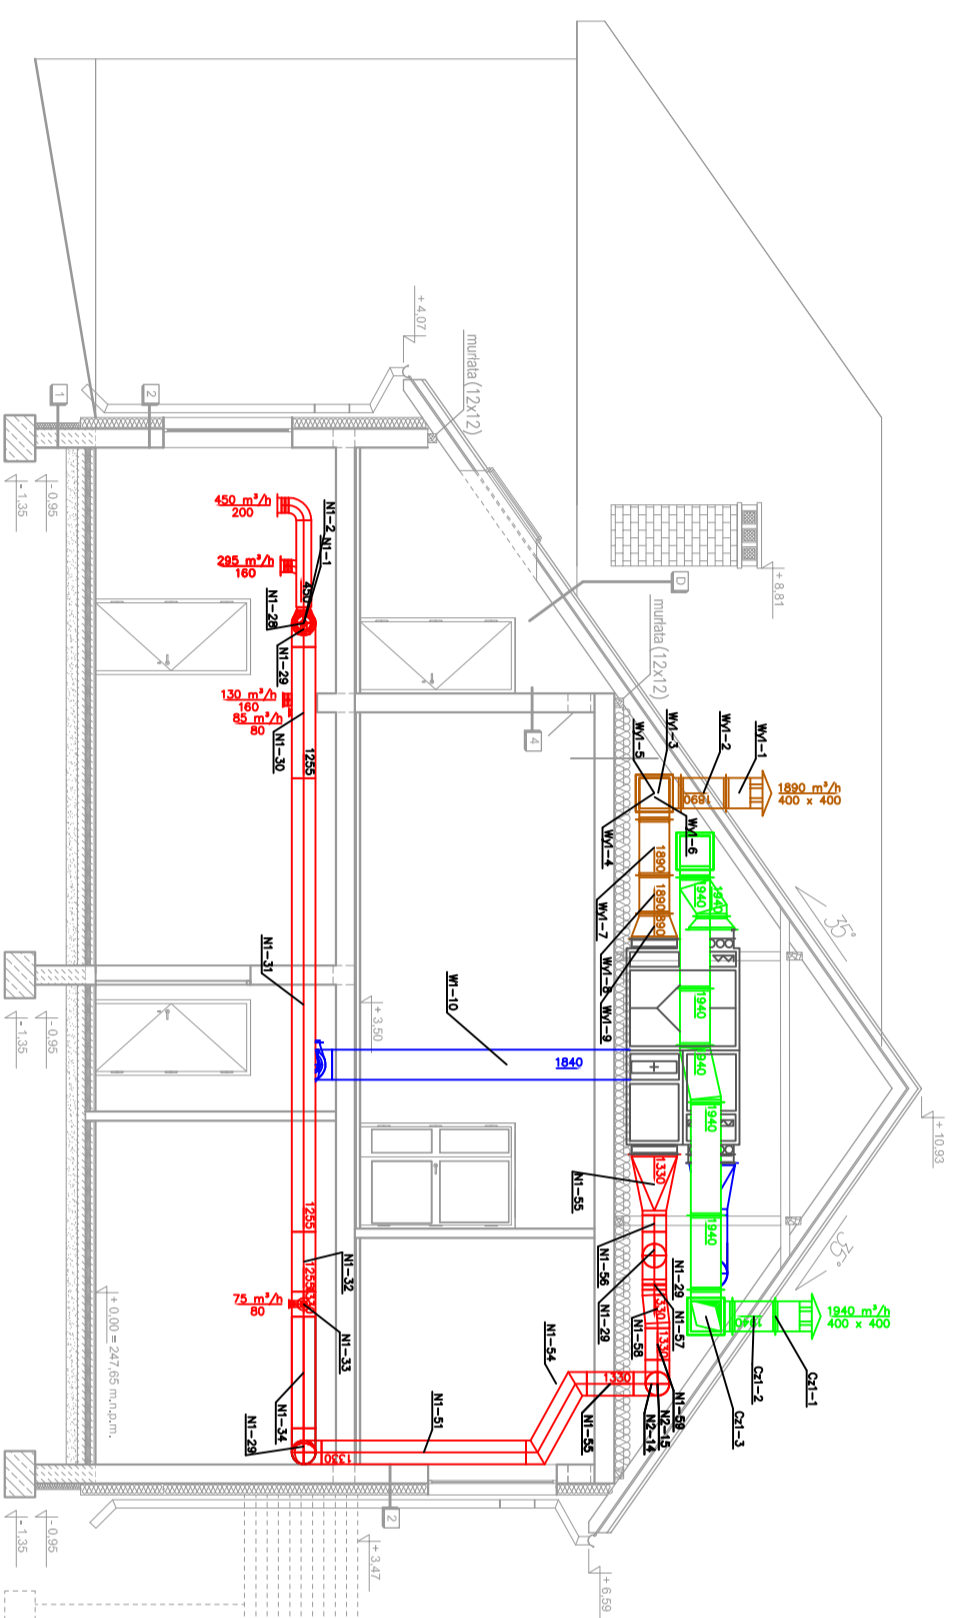

PRZEDSIĘBIORSTWO PROJEKTOWO-BUDOWLANE "EKOBUD" s.c.
Dmochin Drugi nr 89 B, 95-061 Dmochin
PRACOWNIA PROJEKTOWA:
93-312 Łódź, ul. Tuszyńska 155

PROJEKT:

Budynek dla sportowców w Kończycach Wielkich

LOKALIZACJA INWESTYCJI:

ul. Koscielna: 43-419 Hażlach
działka nr ew. 407/4, 2113

Tytuł rysunku:

INSTALACJA WENTYLACYJNA
- PRZEKRÓJ A-A

Skala:
1:100

BRANDA: SANITARNA

Data: 12.2012

PROJEKTANT:
dr inż. Jacek Misiewicz

Faza: P/B

ASISTENT PROJEKTANT:
inż. Marcin Dobrowolski

Wskazanie: V/05

SPRACZUJĄCY:
inż. Zdzisław Cieszyński

Wskazanie: V/14