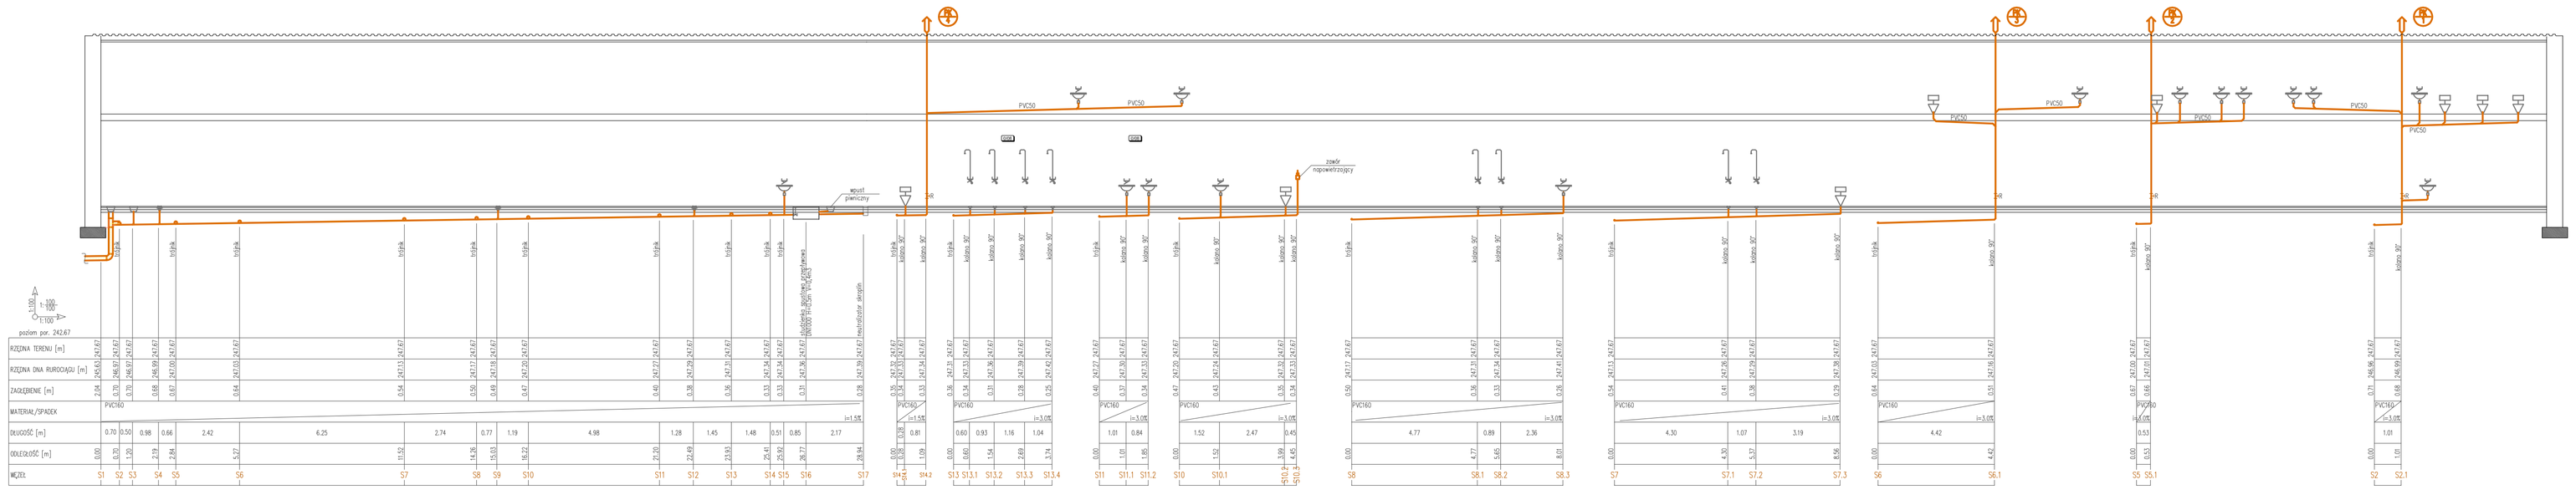

PRZEDSIĘBIORSTWO PROJEKTOWO-BUDOWLANE "EKOBUD" s.c.
Dmosin Drugi nr 89 B, 95-061 Dmosin
PRACOWNIA PROJEKTOWA:
93-312 Łódź, ul. Tuszyńska 155

PROJEKT:

Budynek dla sportowców w Kończycach Wielkich

LOKALIZACJA INWESTYCJI:

ul. Kościelna; 43-419 Hażlach
działka nr ew. 407/4, 2113

TYTUŁ RYSUNKU:

INSTALACJA wod-kan
- rzut parteru

SKALA: **1 : 100**

DATA: 11.2012

BRANŻA: SANITARNA

PODPIS:

FAZA: P B

PROJEKTANT:
dr inż. Jacek Wiśniewski
uprawnienia budowlane do projektowania bez ograniczeń w specjalności instalacyjnej – instalacyjnej w zakresie: 3/2001/IWA, 1/2001/IWA, 167/90/IWA, 178/91/IWA oraz 6/2001/IS/00/00

NR RYSUNKU: **W/04**

WSPÓŁPRACA:
inż. Marcin Dobrowolski

SPRAWDZAJĄCY:
mgr inż. Zdzisław Ciążyński
zaw.bud. nr 3010/88/89,
w zakr. instalacji i urządzeń cieplnych

NR STRONY: **W16**