INSTALACJA wod-kan
- rzut dachu - umiejscowienie wywiewek

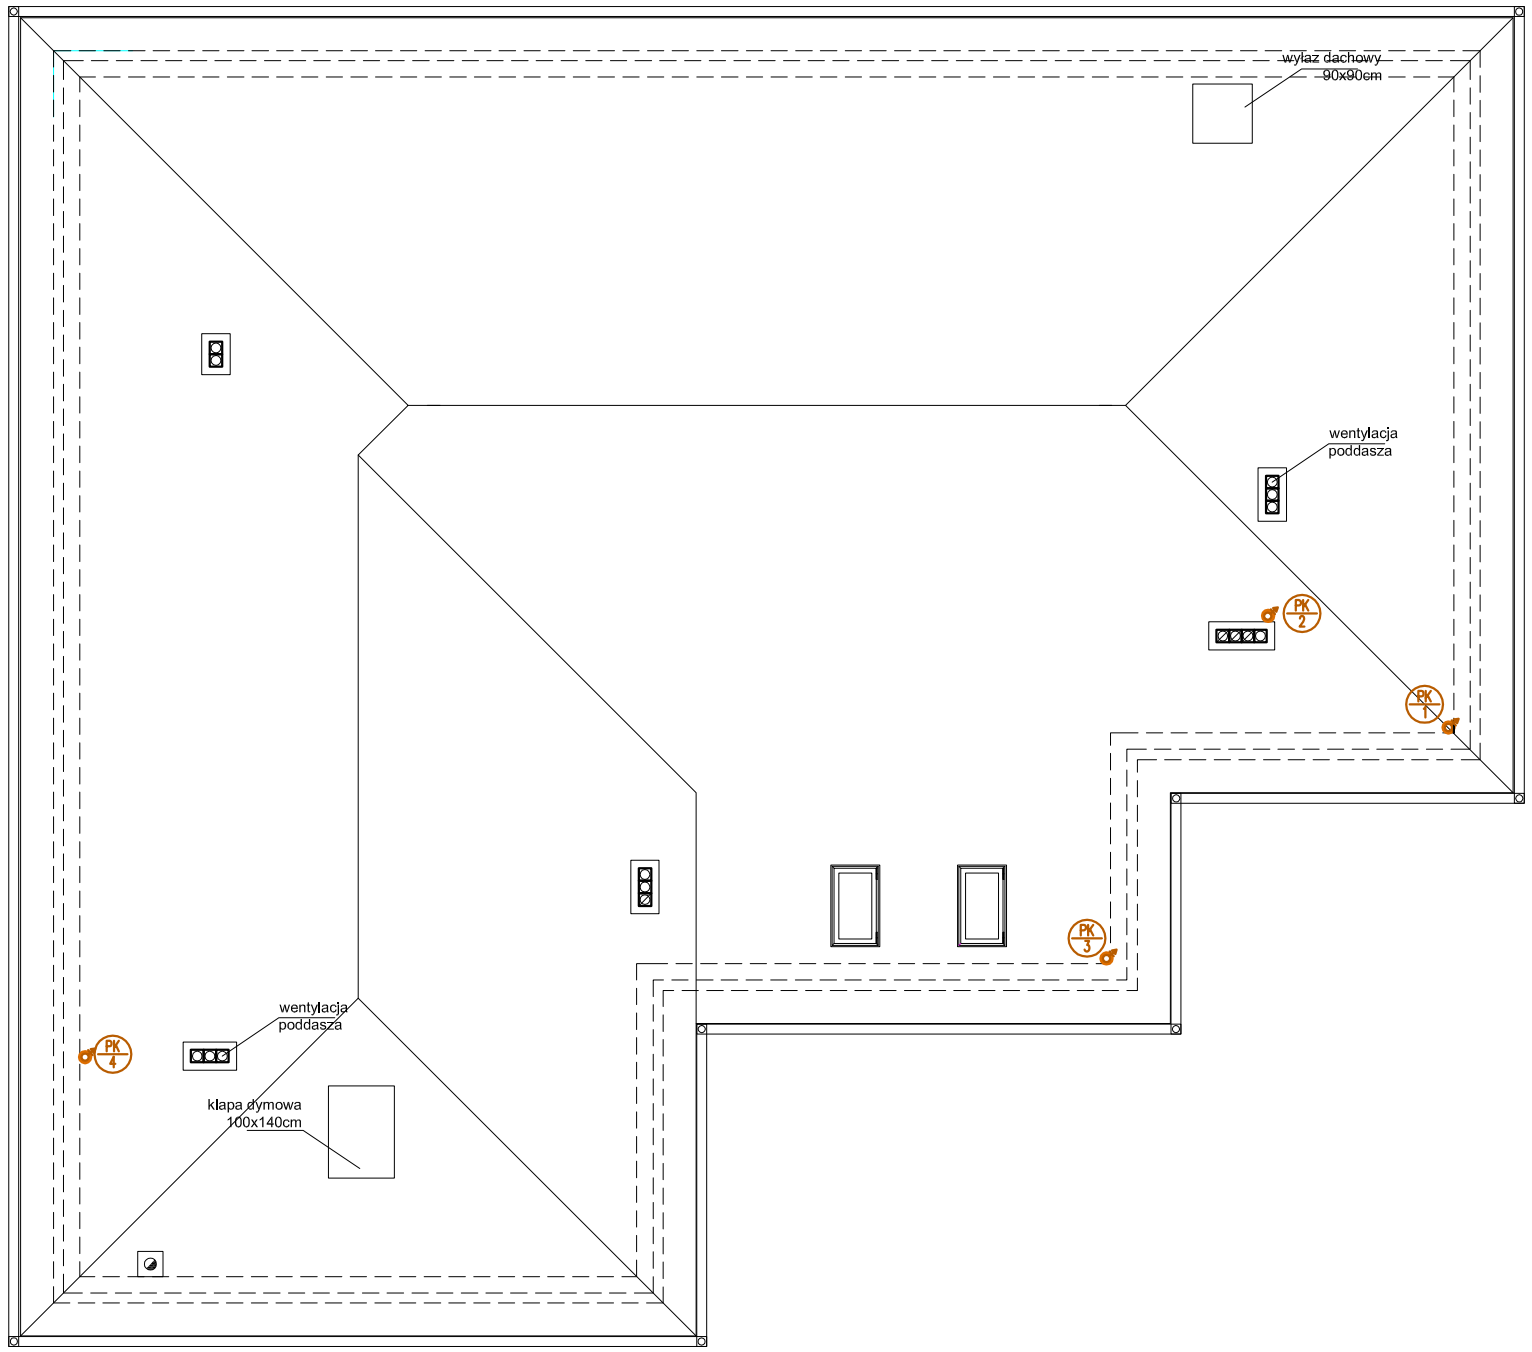

Legenda:

PK 1 — pion kanalizacji sanitarnej zakończony wywiewką dachową

EKOBUD

PRZEDSIĘBIORSTWO PROJEKTOWO-BUDOWLANE "EKOBUD" s.c.
Dmosin Drugi nr 89 B, 95-061 Dmosin
PRACOWNIA PROJEKTOWA:
93-312 Łódź, ul. Tuszyńska 155

PROJEKT:

Budynek dla sportowców w Kończycach Wielkich

LOKALIZACJA INWESTYCJI:

ul. Kościelna; 43-419 Hażlach
działka nr ew. 407/4, 2113

TYTUŁ RYSUNKU:

INSTALACJA wod-kan
- rzut dachu - umiejscowienie wywiewek

SKALA: **1 : 100**

DATA: 11.2012

BRANŻA: SANITARNA

PODPIS:

FAZA: P B

PROJEKTANT: dr inż. Jacek Wiśniewski

uprawnienia budowlane do projektowania bez ograniczeń w specjalności instalacyjno - inżynieryjnej nr. 323/80/WMł., 329/81/WŁ, 167/86/WŁ, 379/81/WŁ nr ŁOD/IS/3505/0

WSPÓŁPRACA: inż. Marcin Dobrowolski

SPRAWDZAJĄCY: mgr inż. Zdzisław Ciążyński

upr.bud. nr 303/88/WŁ w spec. instalacji i urządzeń sanitarnych

NR RYSUNKU: **W/03**

NR STRONY: **W15**