


PROFIL PODŁUŻNY
- kanalizacja tłoczna PE63

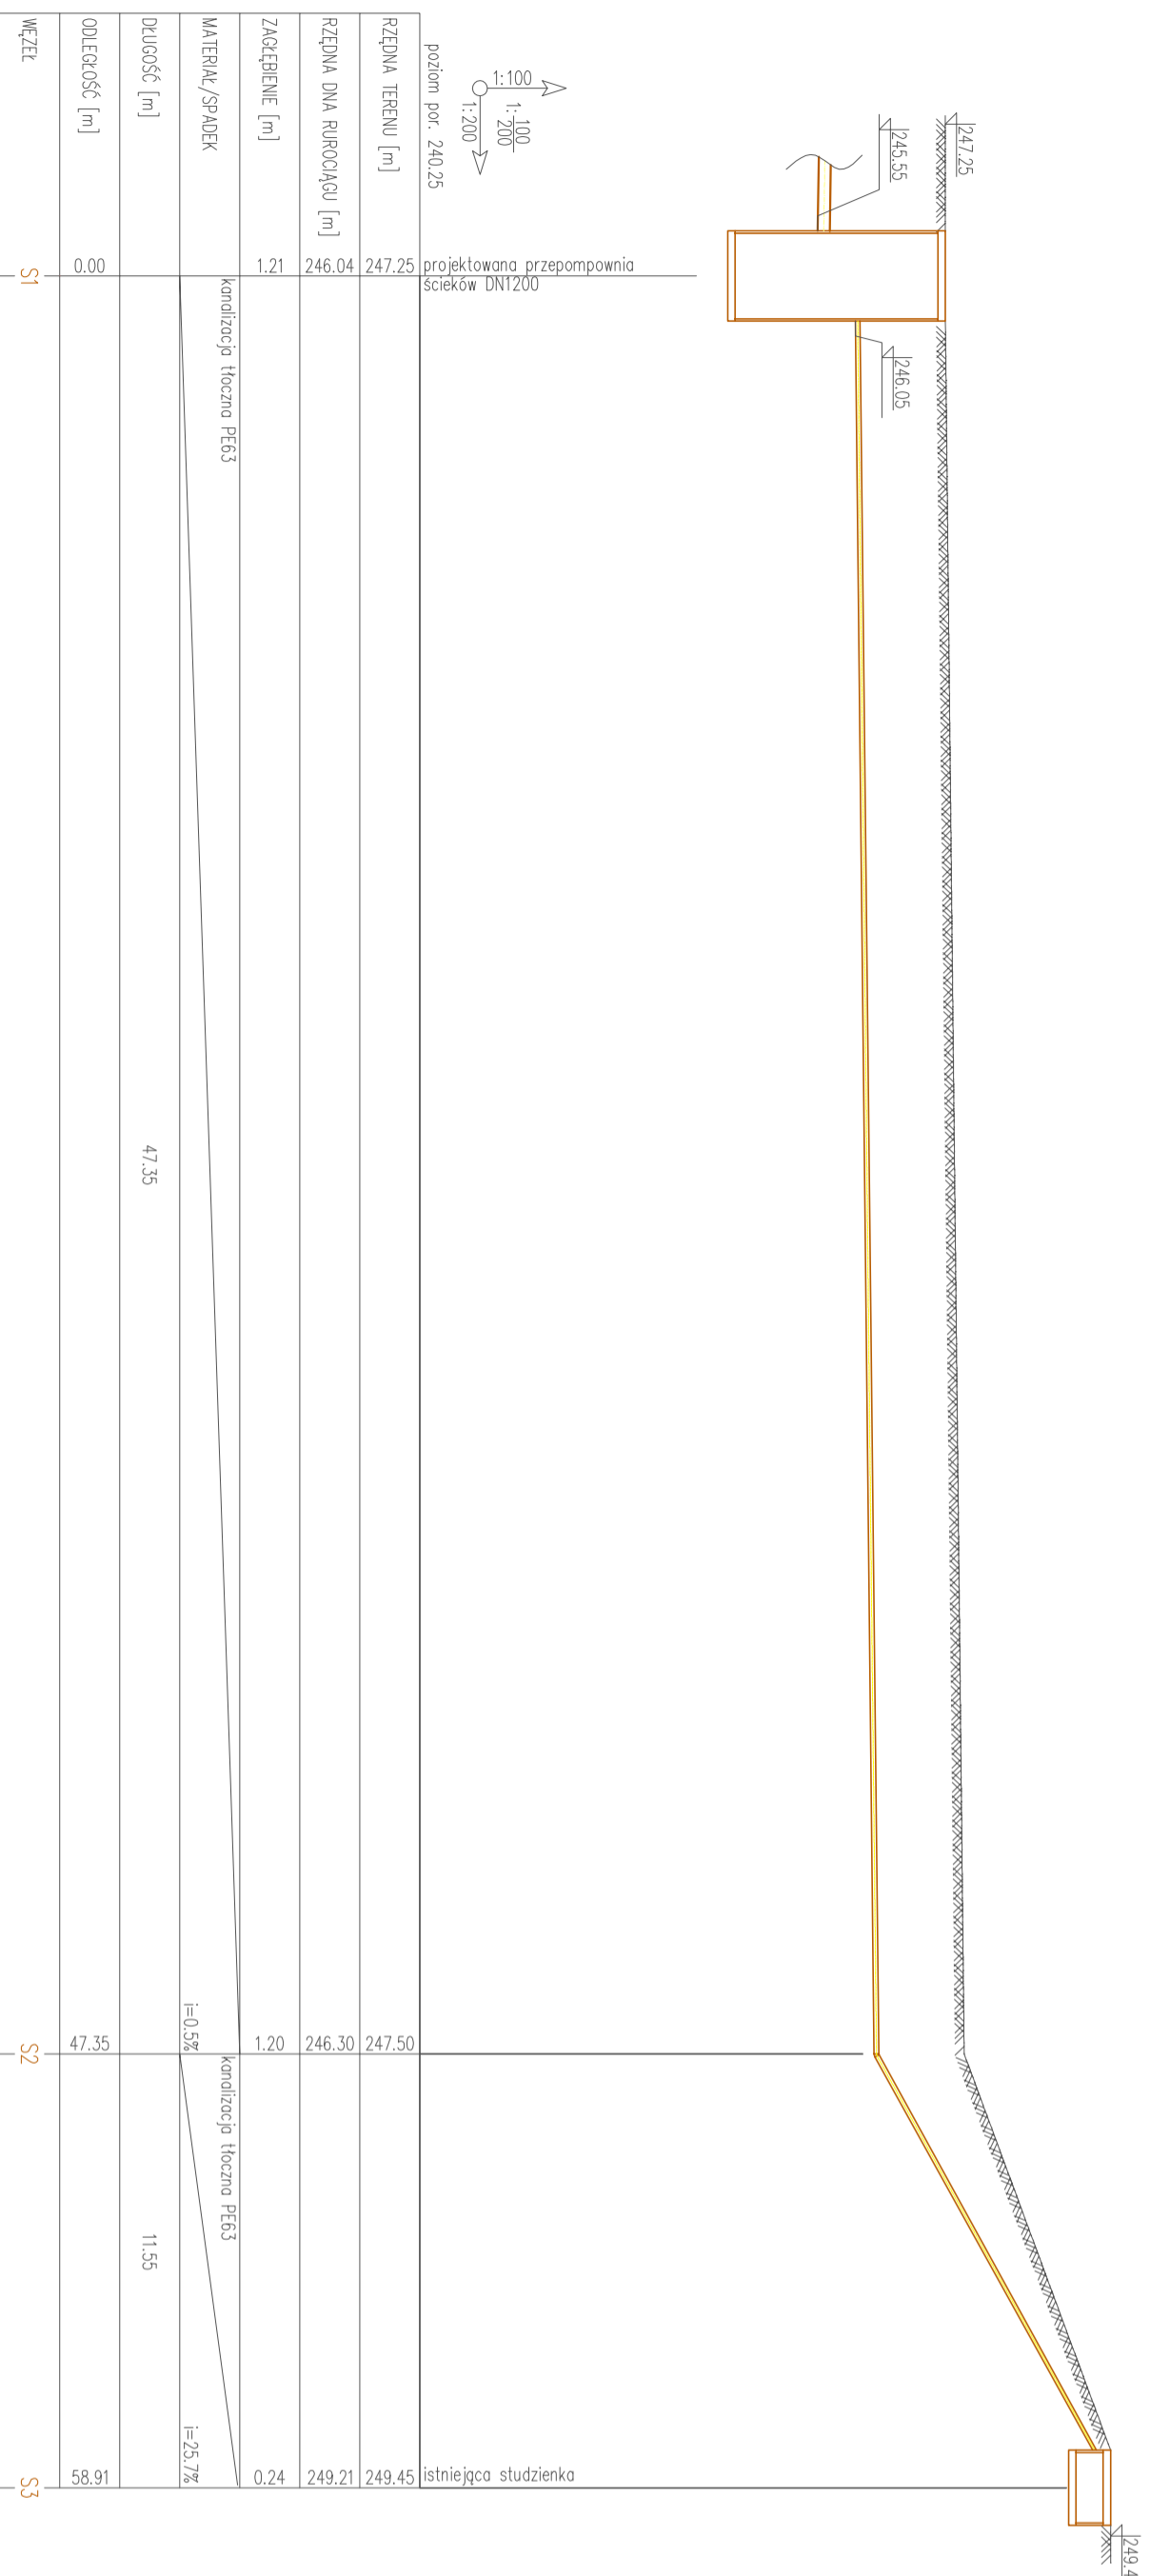

poziom pow. 240,25			
RZĘDNA TERENU [m]	247,25	247,50	249,45
RZĘDNA DNA RUROCIOŁU [m]	246,04	246,30	249,21
ZACZEPNIENIE [m]	1,21	1,20	0,24
MATERIAŁ/SYPADEK	kanalizacja tłoczna PE63	kanalizacja tłoczna PE63	
DŁUGOŚĆ [m]		47,35	11,55
ODLEGŁOŚĆ [m]	0,00	47,35	58,91
WĘZEL	S1	S2	S3

<p>EKOBU D PRZEDSIĘBIORSTWO PROJEKTOWO-BUDOWLANE "EKOBU D" s.c. Dmowski Drogi nr 89 B, 95-061 Dmowski PRACOWNIA PROJEKTOWA: 93-312 Łódź, ul. Tuszyńska 155</p>		<p>PROJEKT: Budynek dla sportowców w Końcyszach Wielkich</p>	
<p>LOKALIZACJA INWESTYCJI: Końcysze Wielkie, ul. Kościełna 9; działka nr ew. 407/4, 2113</p>		<p>TYTUŁ PROJEKTU: SPRZĄCZ</p>	
<p>PROFIL PODŁUŻNY - kanalizacja tłoczna PE63</p>		<p>DATA: 11. 2012</p>	
BRANŻA: SANITARNA	PROJEKTANT: dr inż. Jacek Wiśniewski	PODPISEK: inż. Marcin Dobrowolski	FAZA: P/B
WSPÓLPRAWCA: inż. Marcin Dobrowolski	SPRAWDZAJĄCY: mgr inż. Zdzisław Ciepiński		NR STRONY: WZ/03
			NR STRONY: WZ/13