PROFIL PODŁUŻNY
- przyłącze wodociągowe

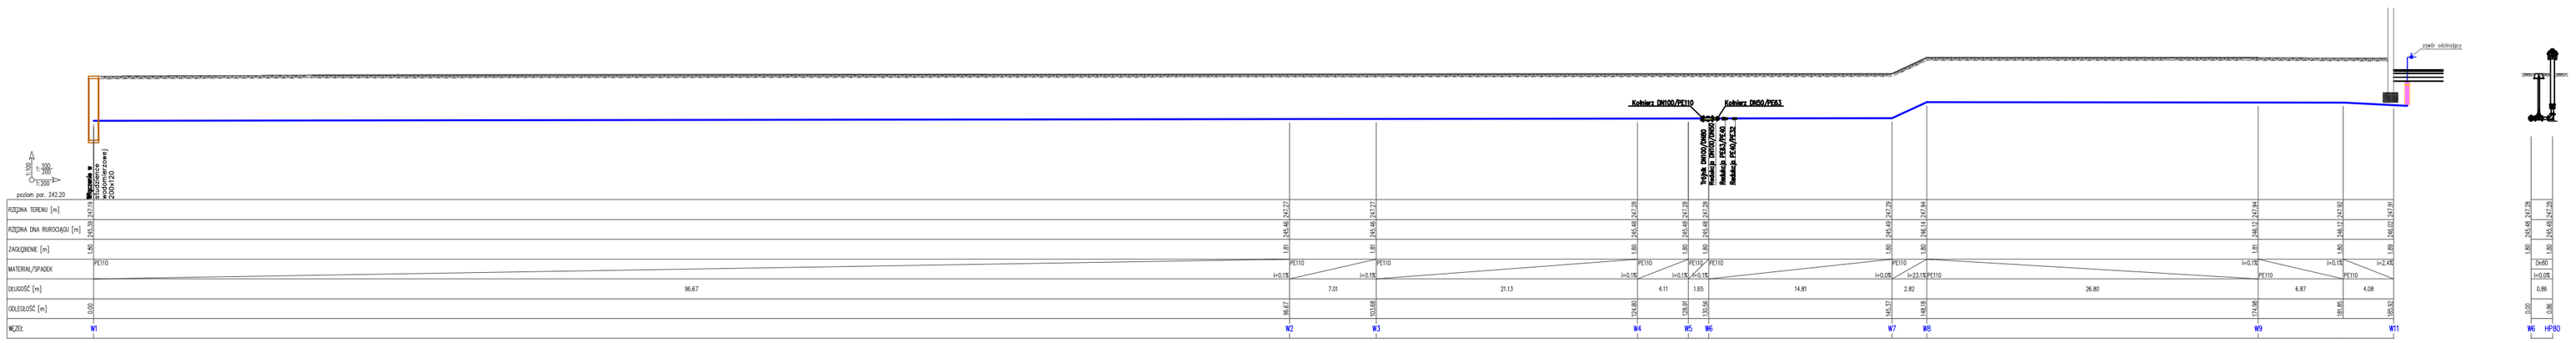

PRZEDSIĘBIORSTWO PROJEKTOWO-BUDOWLANE "EKOBUD" s.c.
Dmosin Drugi nr 89 B, 95-061 Dmosin
PRACOWNIA PROJEKTOWA:
93-312 Łódź, ul. Tuszyńska 155

PRZEDMIOT:

Budynek dla sportowców w Kończycach Wielkich

LOKALIZACJA INWESTYCJI:

Kończyce Wielkie, ul. Kościelna 9;
działka nr ew. 407/4, 2113

TYTUŁ RYSUNKU:

PROFIL PODŁUŻNY
- przyłącze wodociągowe

SKALA: **–**

DATA: **11. 2012**

BRANŻA: **SANITARNA**

FAZA: **PB**

PROJEKTANT: dr inż. Jacek Wróblewski

UPRAWNIENIA BUDOWLANE
do projektowania i kierowania robotami budowlanymi w Rzeczyn. specjalności konstrukcyjno-budowlanej bez ograniczeń
Nr ewidencyjny: DOŚ/0016/POOK/08

POD. RZ. ZAWODOWYCH

NR RYSUNKU: **Wz/02**

WSPÓŁPRACA:

SPRAWDZAJĄCY: mgr inż. Zofia Ciążyńska

DOŚWIAD.

NR STRONY: **Wz12**