


MIEJSCOWY PLAN ZAGOSPODAROWANIA PRZESTRZENNEGO



GMINY HAŻLACH
SOŁECTWO RUDNIK

0 100 200 300 400 500 600 700 800 900 1000 M

Załącznik do uchwały Rady Gminy Hażlach
nr XII/106/03 z dnia 26 listopada 2003 roku.

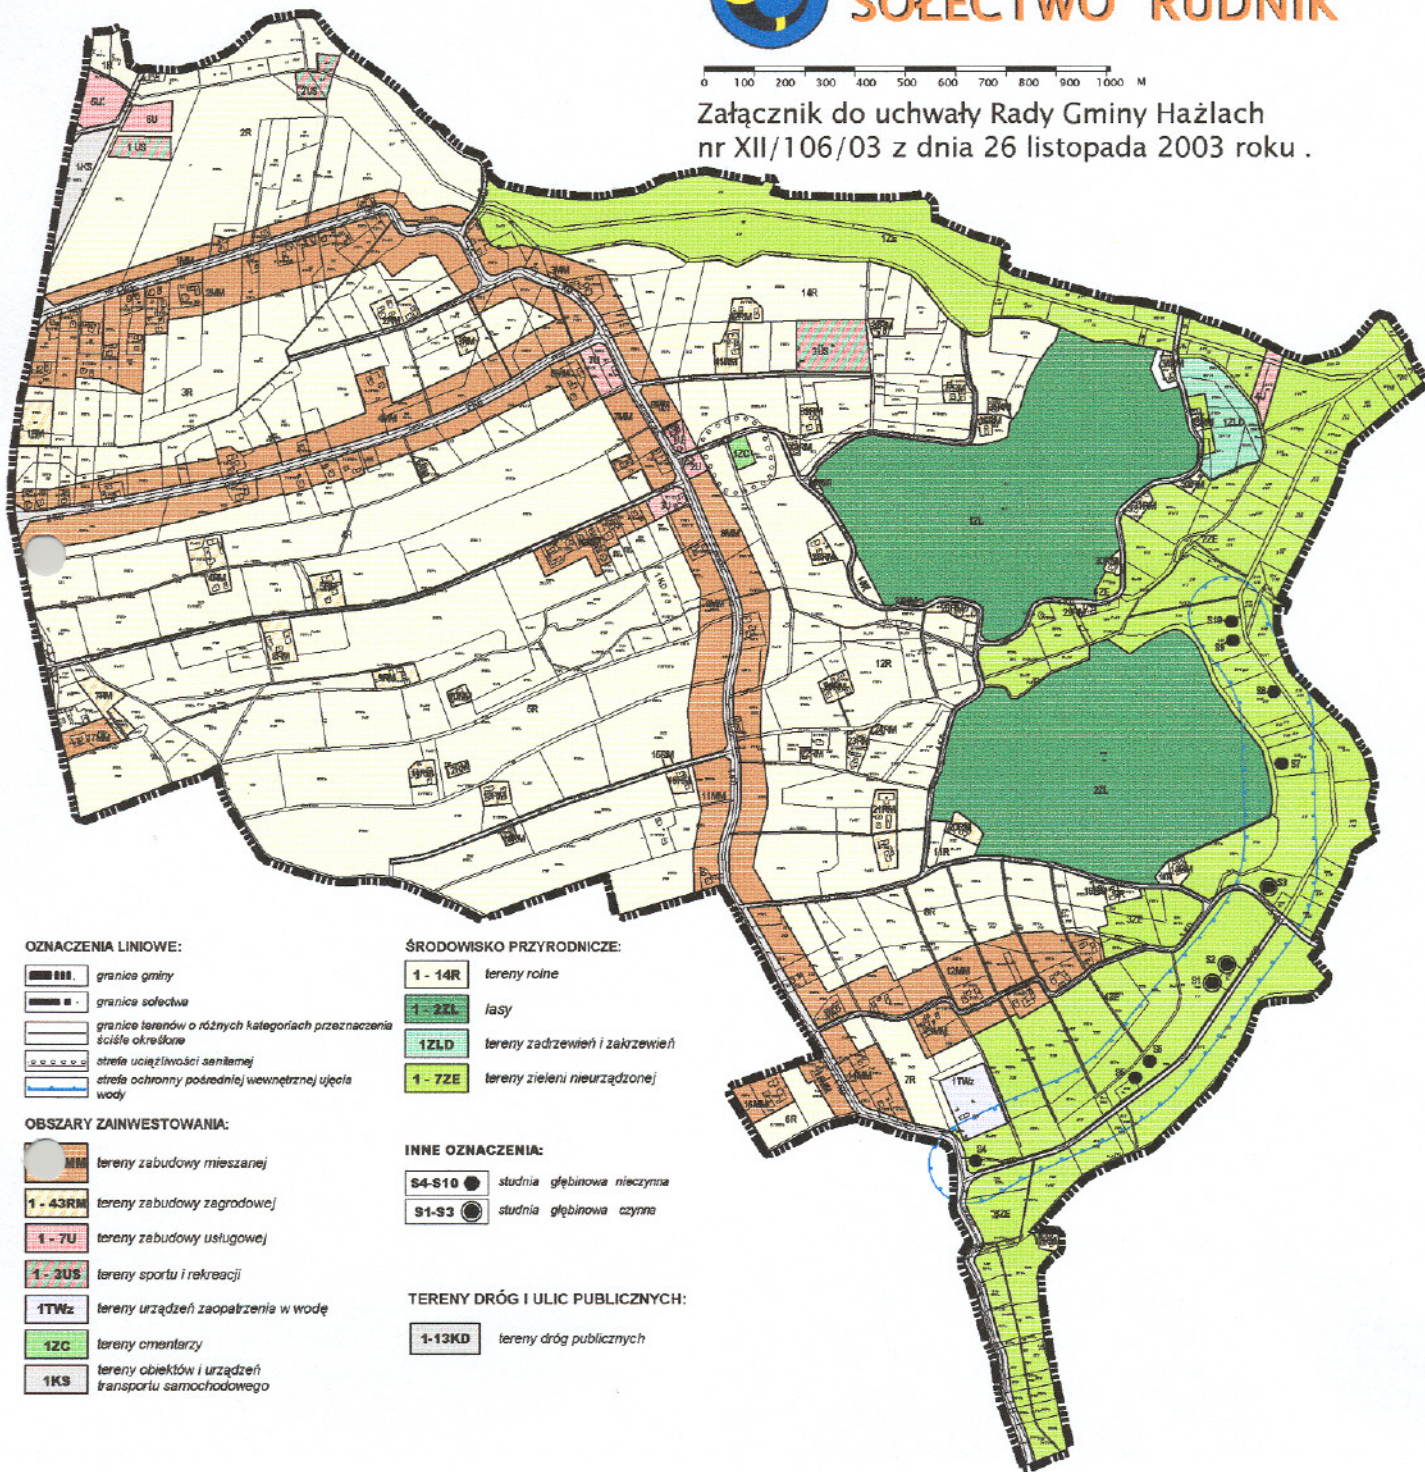

OZNACZENIA LINIOWE:

- granica gminy
- granica sołectwa
- granice terenów o różnych kategoriach przeznaczenia ściśle określone
- strefa uciążliwości sanitarnej
- strefa ochrony pośredniej wewnętrznej ujęcia wody

OBSZARY ZAINWESTOWANIA:

- tereny zabudowy mieszkanej
- 1 - 43RM tereny zabudowy zagrodowej
- 1 - 7U tereny zabudowy usługowej
- 1 - 30S tereny sportu i rekreacji
- 1TWz tereny urządzeń zaopatrzenia w wodę
- 12C tereny oświaty
- 1KS tereny obiektów i urządzeń transportu samochodowego

ŚRODOWISKO PRZYRODNICZE:

- 1 - 14R tereny rolne
- 1 - 22L lasy
- 1ZLD tereny zadrzewień i zakrzewień
- 1 - 7ZE tereny zieleni nieurządzonej

INNE OZNACZENIA:

- S4-S10 studnia głębinowa niesczynna
- S1-S3 studnia głębinowa czynna

TERENY DRÓG I ULIC PUBLICZNYCH:

- 1-13KD tereny dróg publicznych

miejscowość: **GMINA HAŻLACH**

opracowujący: **WÓJT GMINY W HAŻLACHU**

rodzaj opracowania:

Miejscowy Plan Zagospodarowania Przestrzennego

projektował:	mgr inż. arch. Bogdan Ślusarczyk upr. urb. nr 111/87	treść rysunku:	Rysunek planu		lokalizacja:	WIEŚ RUDNIK	
współpraca auterska:	tech. Kamil Bądzisz mgr Dorota Bakun				skala 1 : 15 000	rysunek nr	5
					LISTOPAD 2003		

PRZEWODNICZĄCY
RADY GMINY

mgr inż. Karol Czempiel