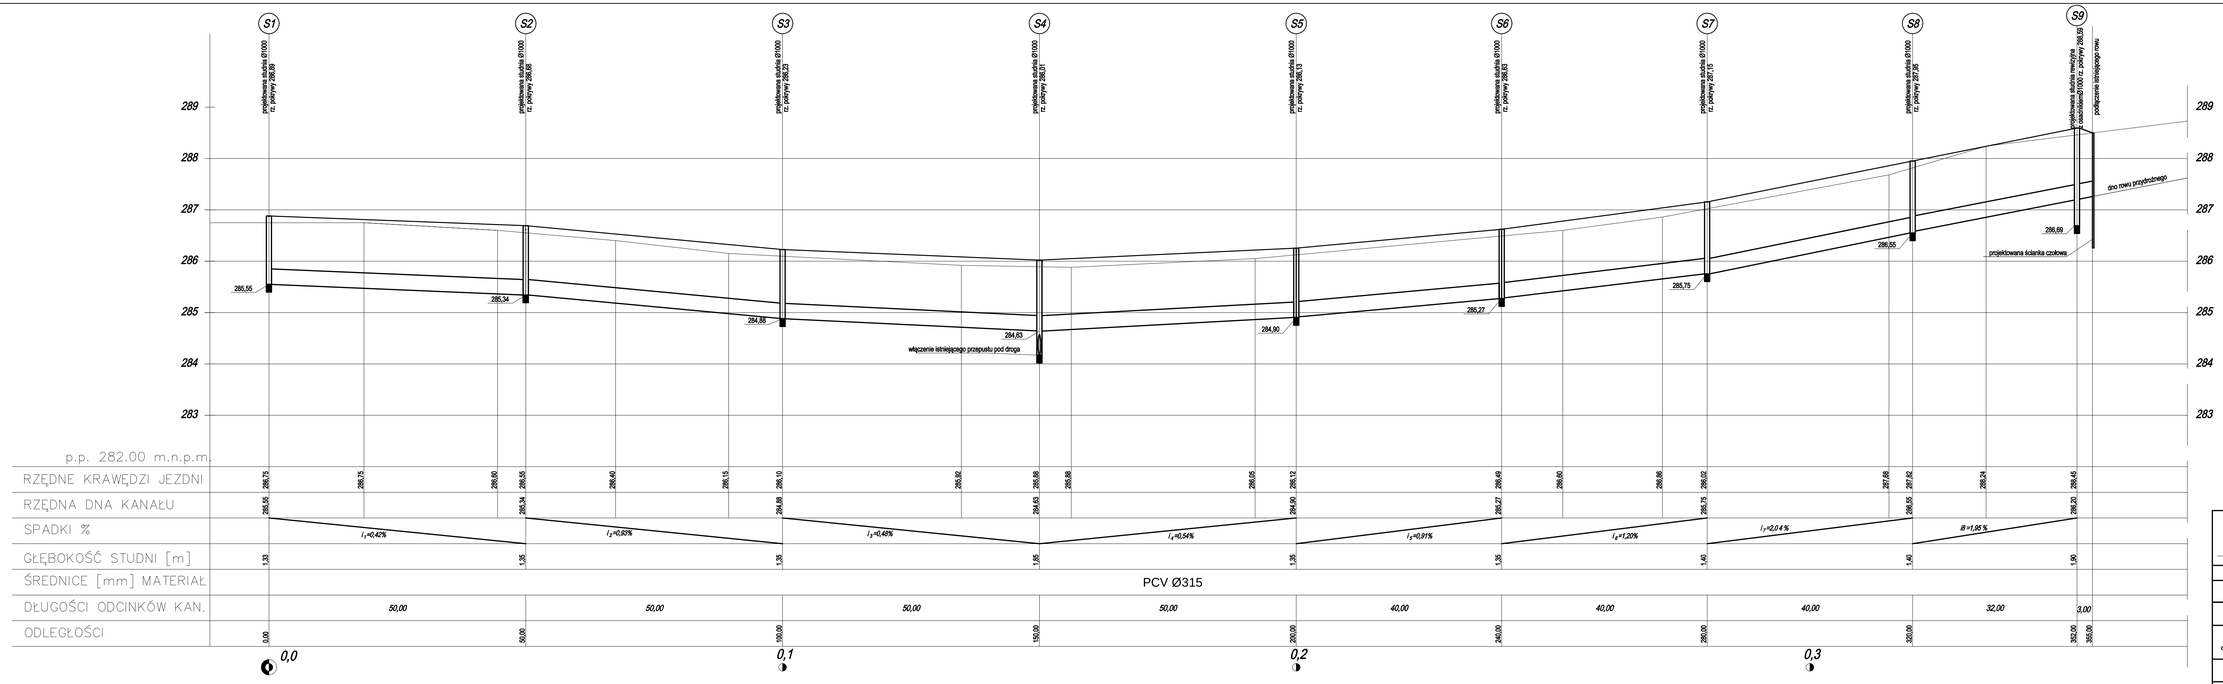

ML DESIGN
BIURO INŻYNIERYJNE

ul. Jagiellońska 19
43-410 Kończyce Małe
tel./fax (32) 435-89-08
tel. kom. 663-38-19-70, 603-24-06-20
e-mail: biuro@ml-design.pl, www.ml-design.pl

	Imię i Nazwisko	Podpis
Opracował	*mgr inż. Remigiusz Machej*	
Opracował	*mgr inż. Marcin Widuch*	
Nazwa opracowania	PROJEKT BUDOWLANY PRZEBUDOWY DROGI POWIATOWEJ NR 26235 POPRZEZ WYKONANIE CHODNIKA OD SKRZYŻOWANIA Z UL. ŻNIWNA DO POSESJI NR 24 (KONIEC OGRODZENIA) W BRZEZÓWCE	Data: 09.2014
Inwestor	GMINA HAŻLACH 43-419 HAŻLACH UL. GŁÓWNA 57	Skala: 1:500/50
Nazwa rysunku	PROFIL KANALIZACJI DESZCZOWEJ	Nr rys.: 2