


Szczegół kanalizacji deszczowej

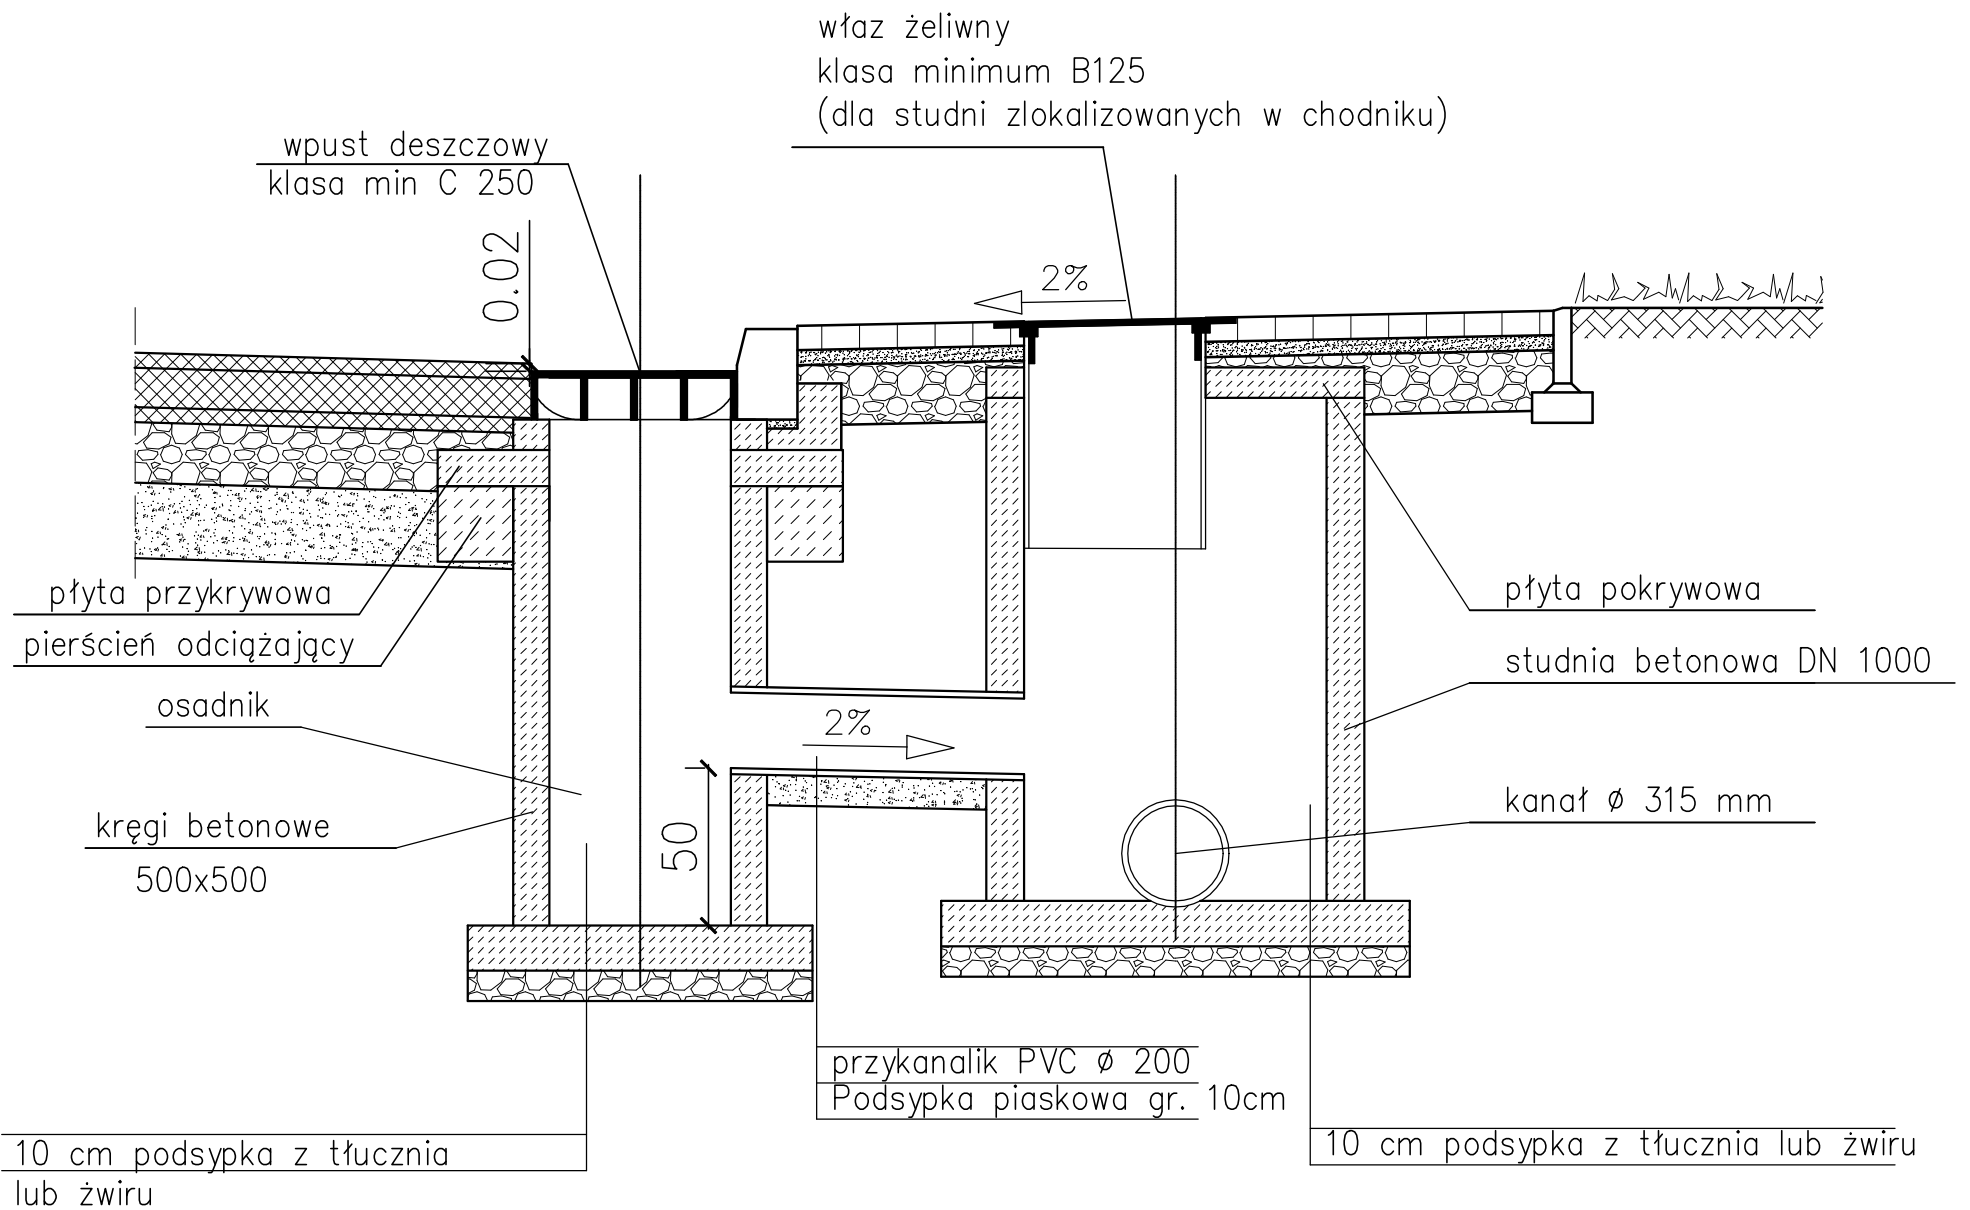

		ul. Jagiellońska 19 43-410 Kończyce Małe tel./fax (32) 435-89-08 tel. kom. 663-38-19-70, 603-24-06-20 e-mail: biuro@ml-design.pl, www.ml-design.pl	
	Imię i Nazwisko	Podpis	
Opracował	mgr inż. Remigiusz Machej		
Opracował	mgr inż. Marcin Widuch		
Nazwa opracowania	PROJEKT BUDOWLANY PRZEBUDOWY DROGI POWIATOWEJ NR 2623S POPRZEC WYKONANIE CHODNIKA OD SKRZYŻOWANIA Z UL. ŻNIWNA DO POSESJI NR 24 (KONIEC OGRODZENIA) W BRZEZÓWCE	Data:	09.2014
Inwestor	GMINA HAŻLACH 43-419 HAŻLACH UL. GŁÓWNA 57	Skala:	1:25
Nazwa rysunku	SZCZEGÓŁ KANALIZACJI DESZCZOWEJ	Nr rys.:	7