


# PRZEKRÓJ TYPOWY

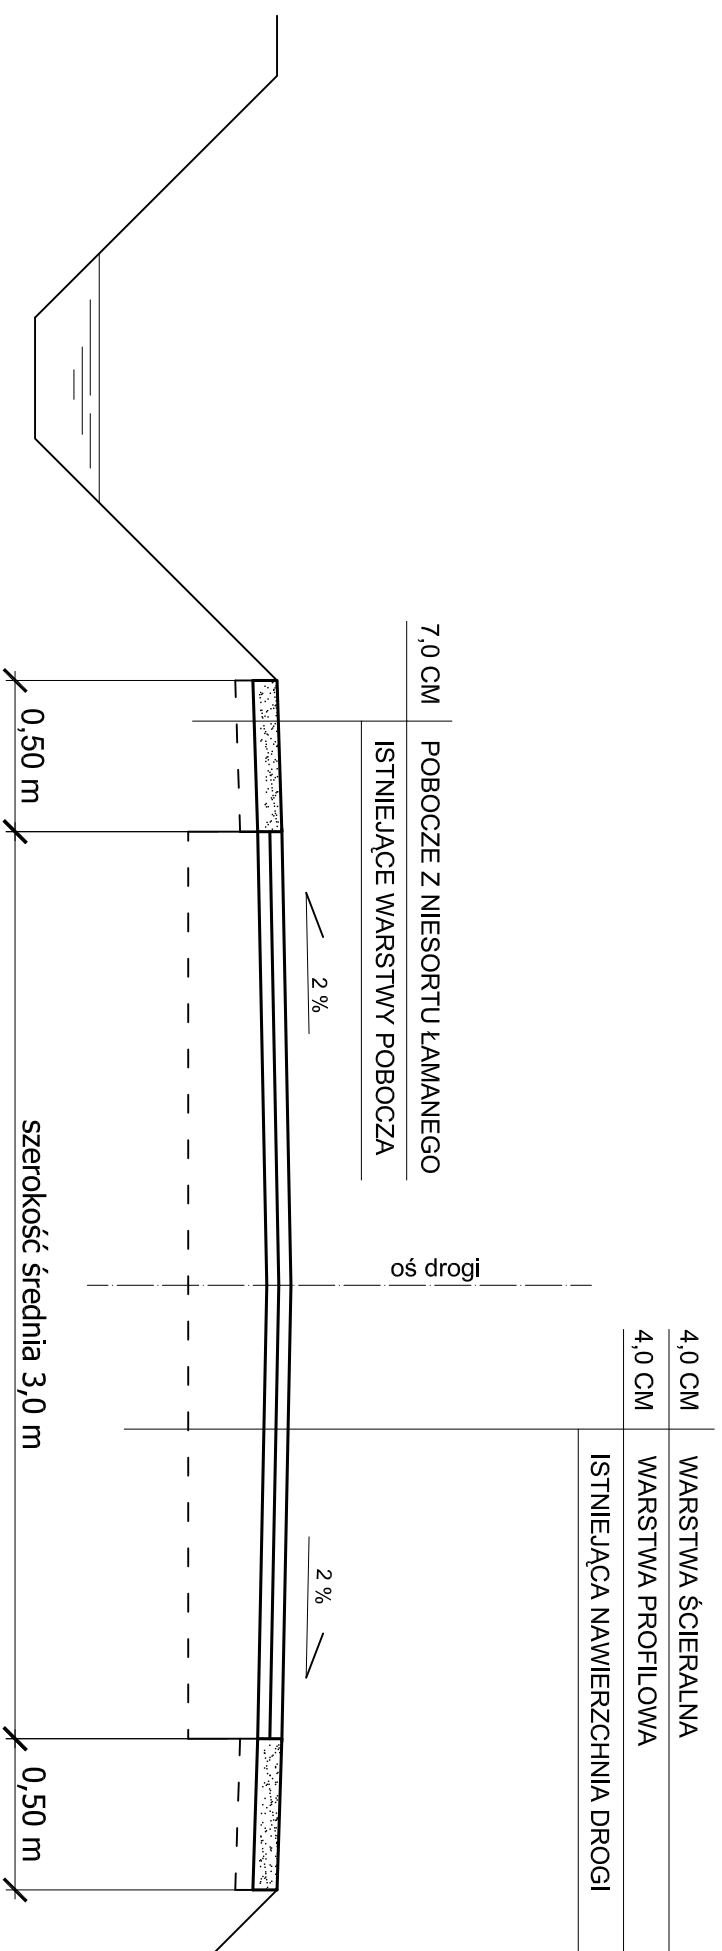

GEOBUD Grzegorz Sojka, ul. Komwałłowa 27, 43-424 DROGOMYŚL

Investor:

GMINA HAŻLACH

Nazwa obiektu budowlanego:

REMONT NAWIERZCHNI UL. MURON  
W HAŻLACHU

Tytuł rysunku:

PRZEKRÓJ TYPOWY

Skala:  
1:25

Opracował:

mgr inż. Grzegorz Sojka

Podpis:

Nr rysunku:  
3

Data:  
KWIECIEŃ 2008