

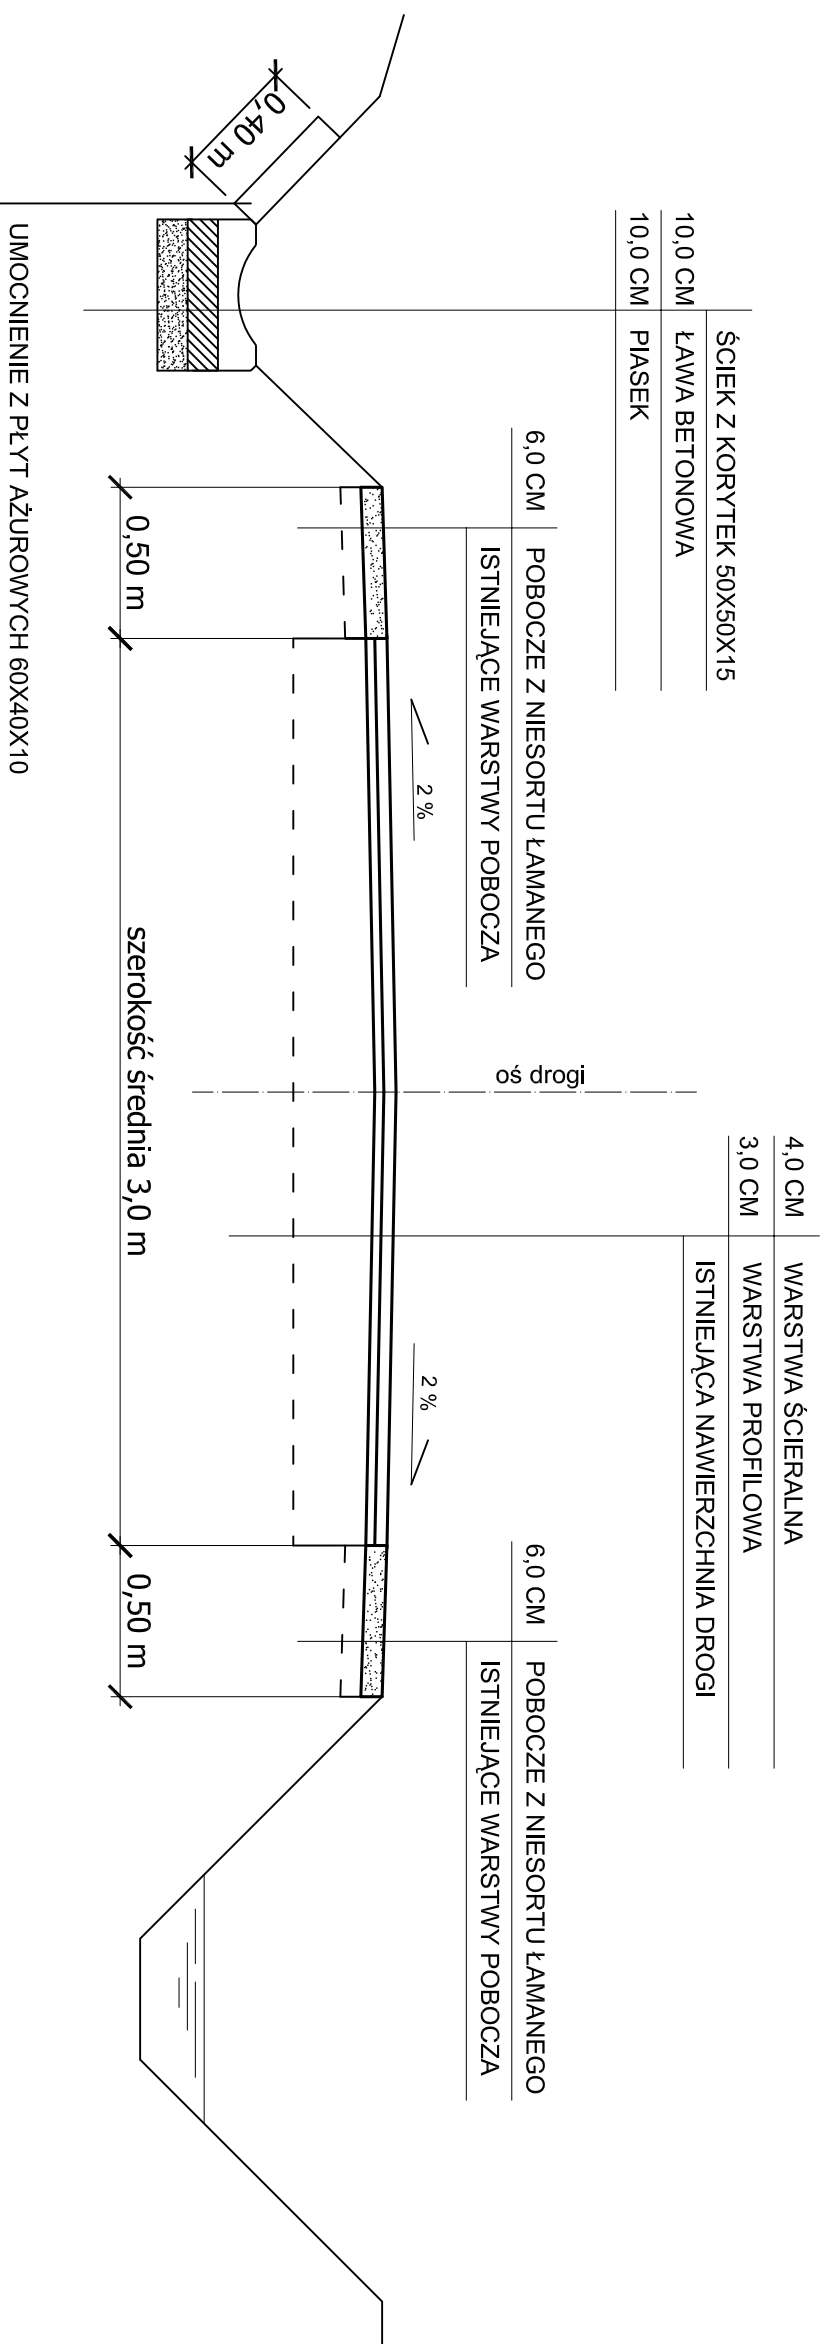


PRZEKRÓJ TYPOWY Z UMOCNIONYM ROWEM

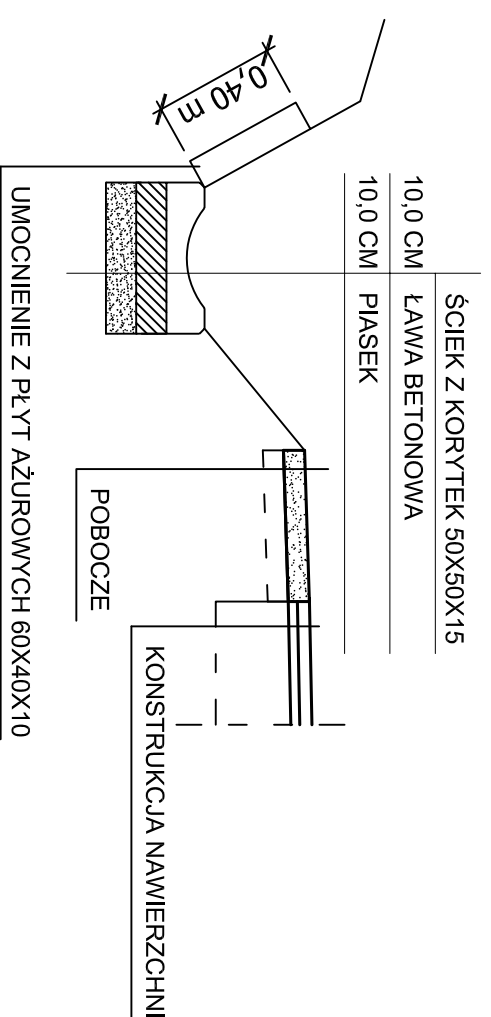

UMOCNIENIE ROWU KM 0+114 - 0+200
STRONA LEWA

UMOCNIENIE ROWU KM 0+200 - 0+262
STRONA LEWA

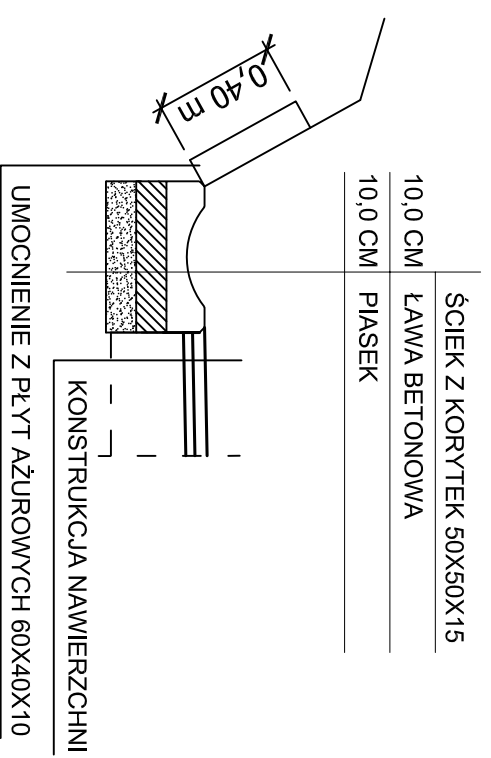

GEOBUD Grzegorz Sojka, ul. Komwałowa 27, 43-424 DROGOMYŚL

Investor: GMINA HAŻLACH

Nazwa obiektu budowlanego:

REMONT NAWIERZCHNI UL. MYŚLIWSKIEJ
W HAŻLACHU

Tytuł rysunku:

PRZEKRÓJ TYPOWY

Skala: 1:25

Opracował:

mgr inż. Grzegorz Sojka

Podpis:

Nr rysunku: 3

Data: KWIECIEŃ 2008