


**N**

24 h

94

92 6P

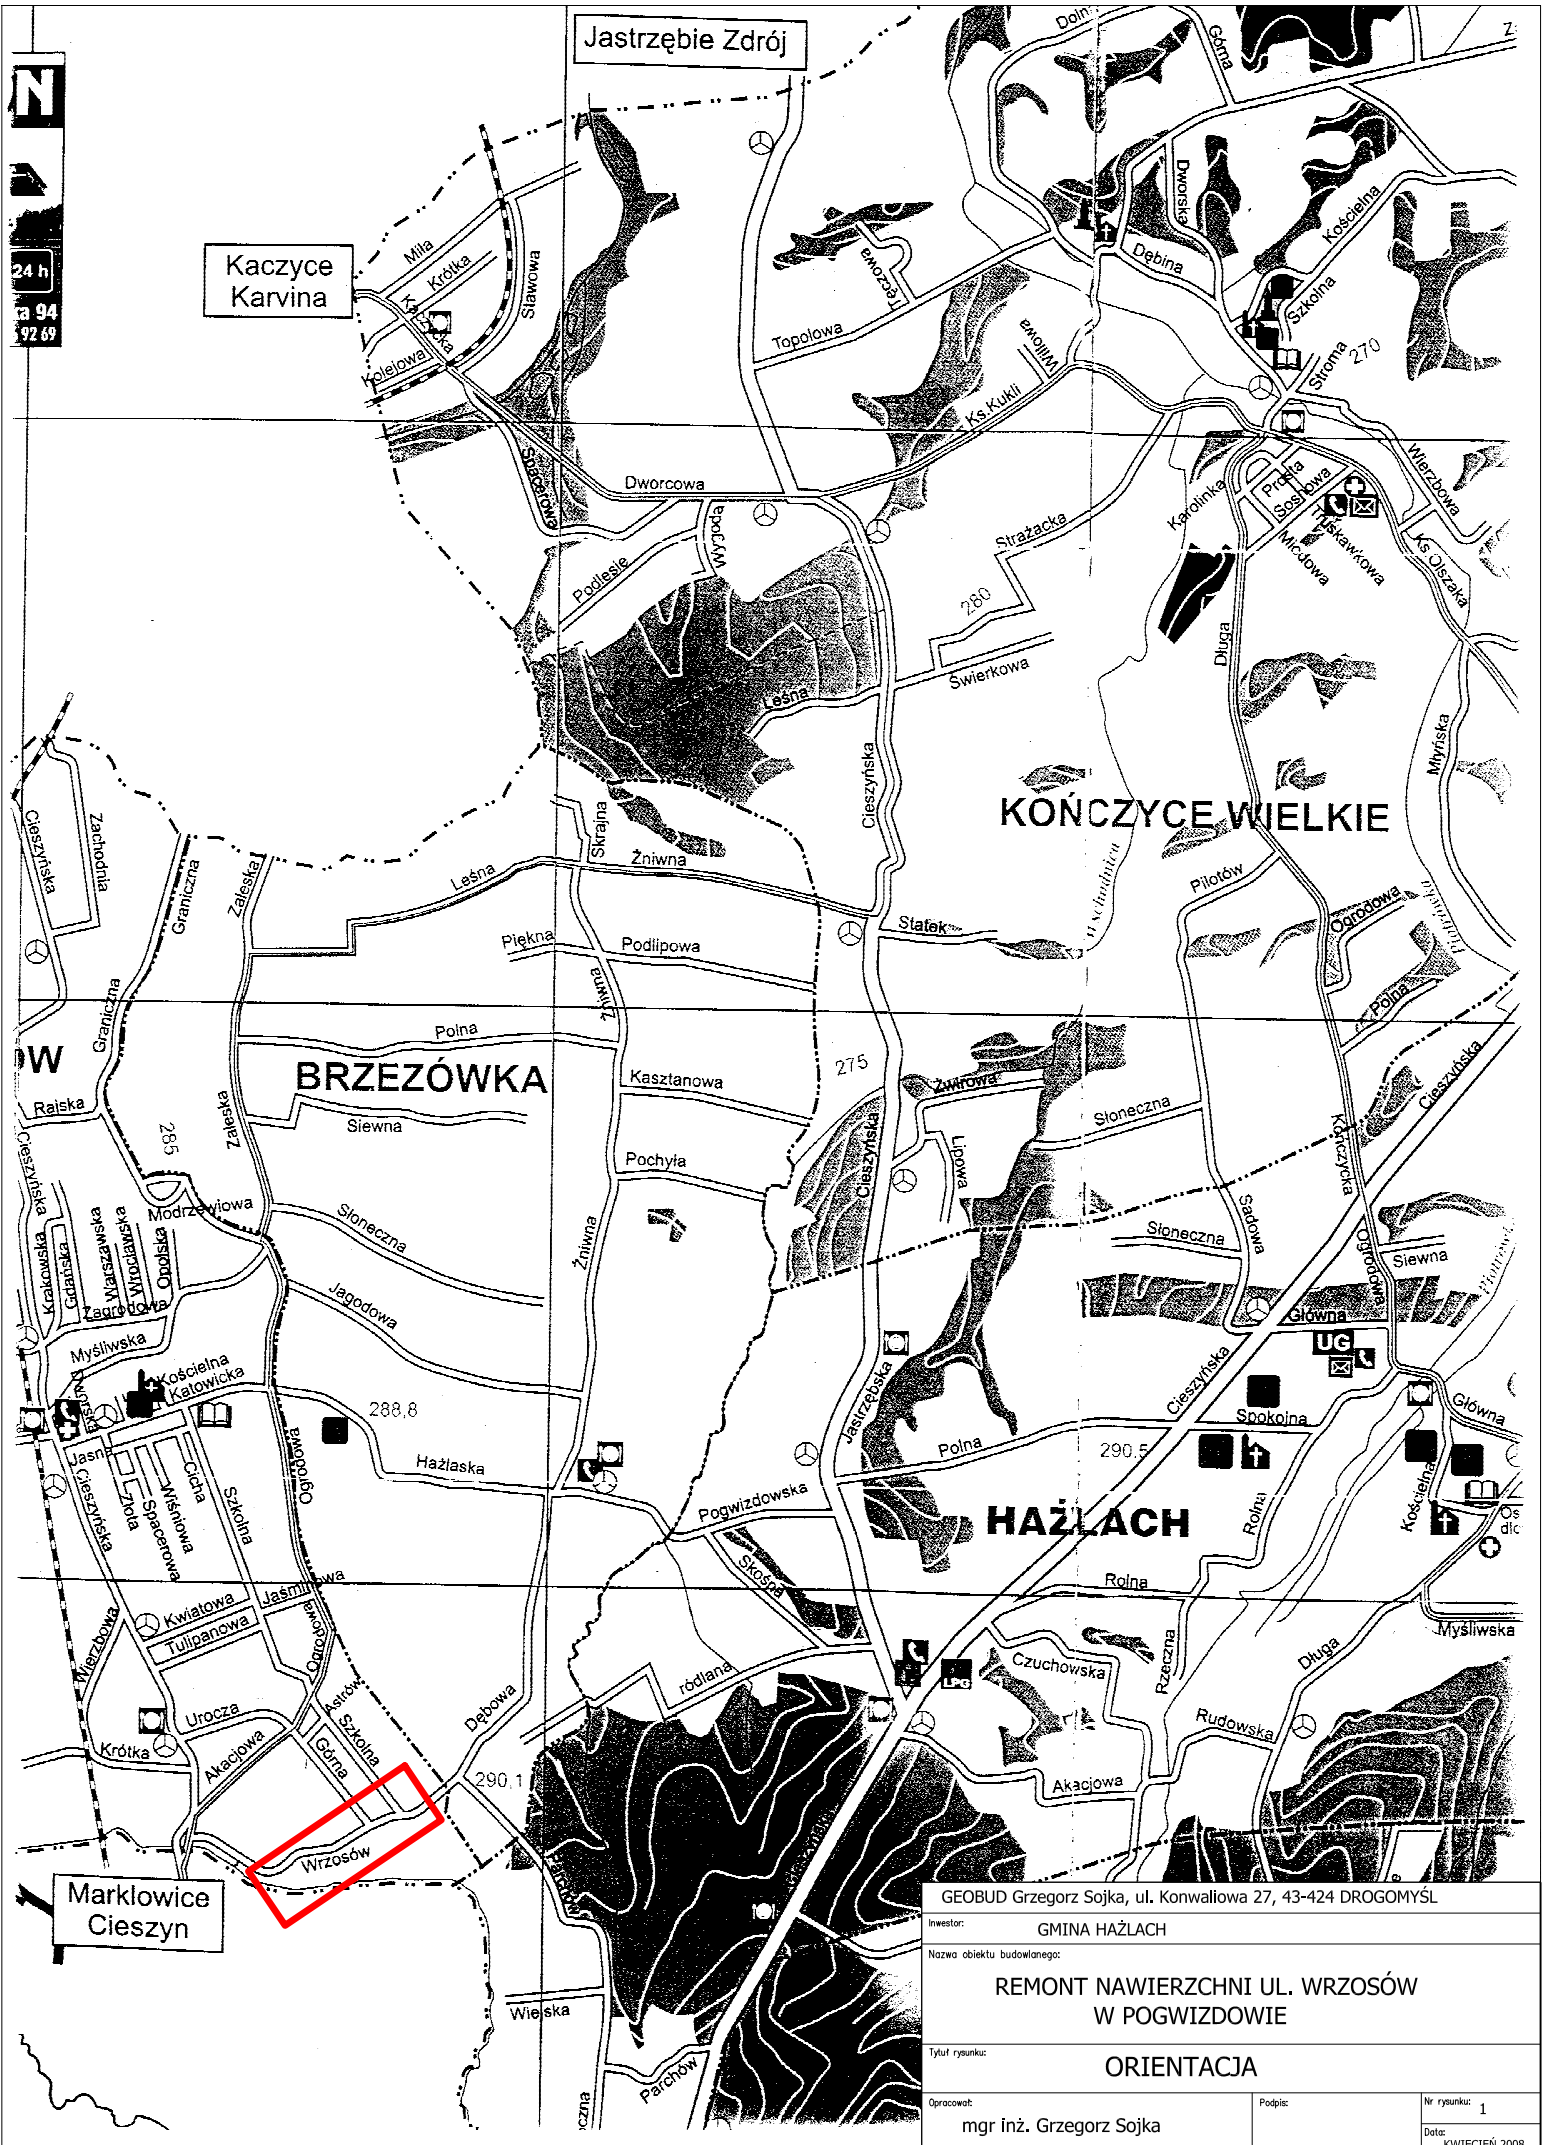

|  |   |               |
|--|---|---------------|
| GEOBUD Grzegorz Sojka, ul. Konwaliowa 27, 43-424 DROGOMYSŁ |   |               |
| Investor:  | GMINA HAŻLACH                                   |               |
| Nazwa obiektu budowlanego:                                 | REMONT NAWIERZCHNI UL. WRZOSÓW<br>W POGWIZDOWIE |               |
| Tytuł rysunku:   | ORIENTACJA                                      |               |
| Opracował:   | mgr inż. Grzegorz Sojka                         | Podpis:       |
| Nr rysunku:  | 1   | Data:         |
|  |   | KWIECIEŃ 2008 |