


PRZEKRÓJ TYPOWY

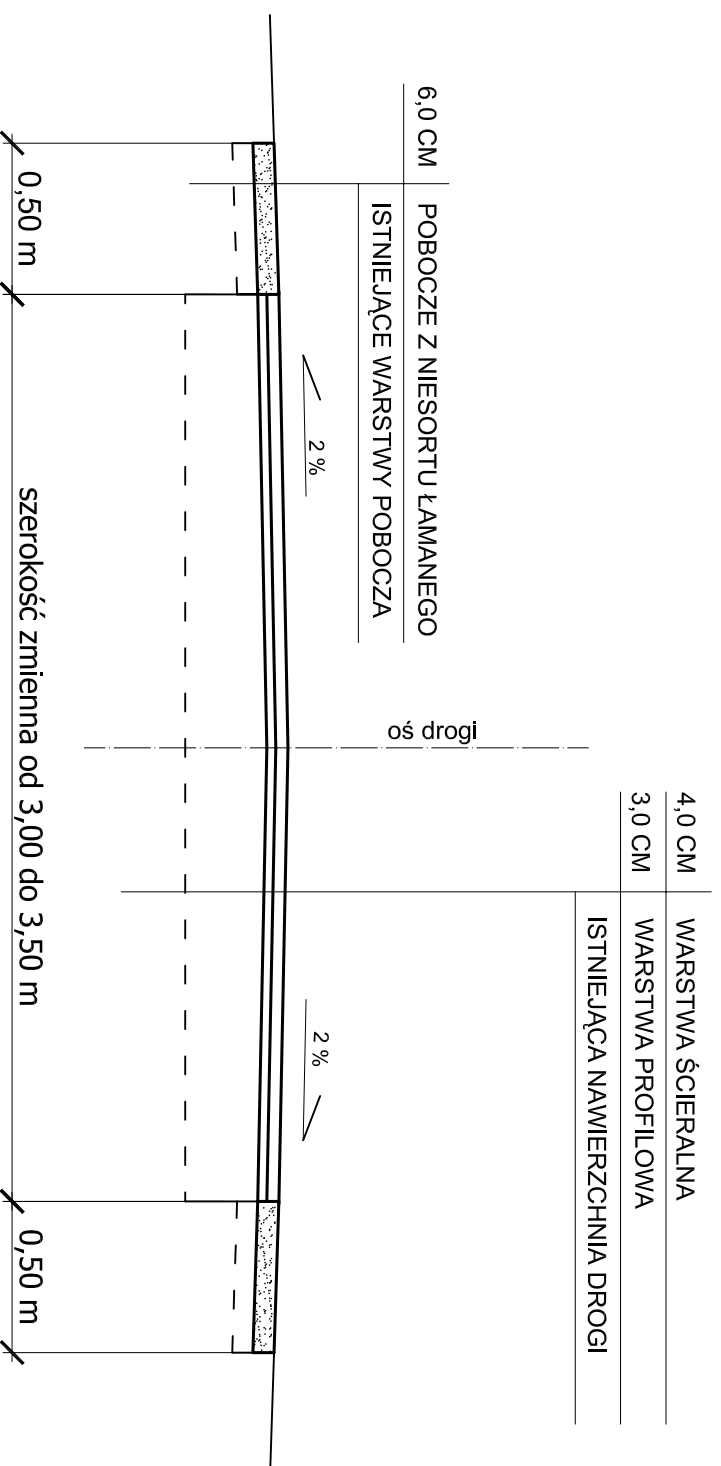

GEOBUD Grzegorz Sojka, ul. Komwałowa 27, 43-424 DROGOMYŚL

Investor: GMINA HAŻLACH

Nazwa obiektu budowlanego:

**REMONT NAWIERZCHNI UL. WRZOSÓW
W POGWIZDOWIE**

Tytuł rysunku:

PRZEKRÓJ TYPOWY

Skala: 1:25

Opracował:

mgr inż. Grzegorz Sojka

Podpis:

Nr rysunku: 3

Data: KWIECIEŃ 2008