PRZEKRÓJ PRZEZ WLOT UL. GÓRNEJ

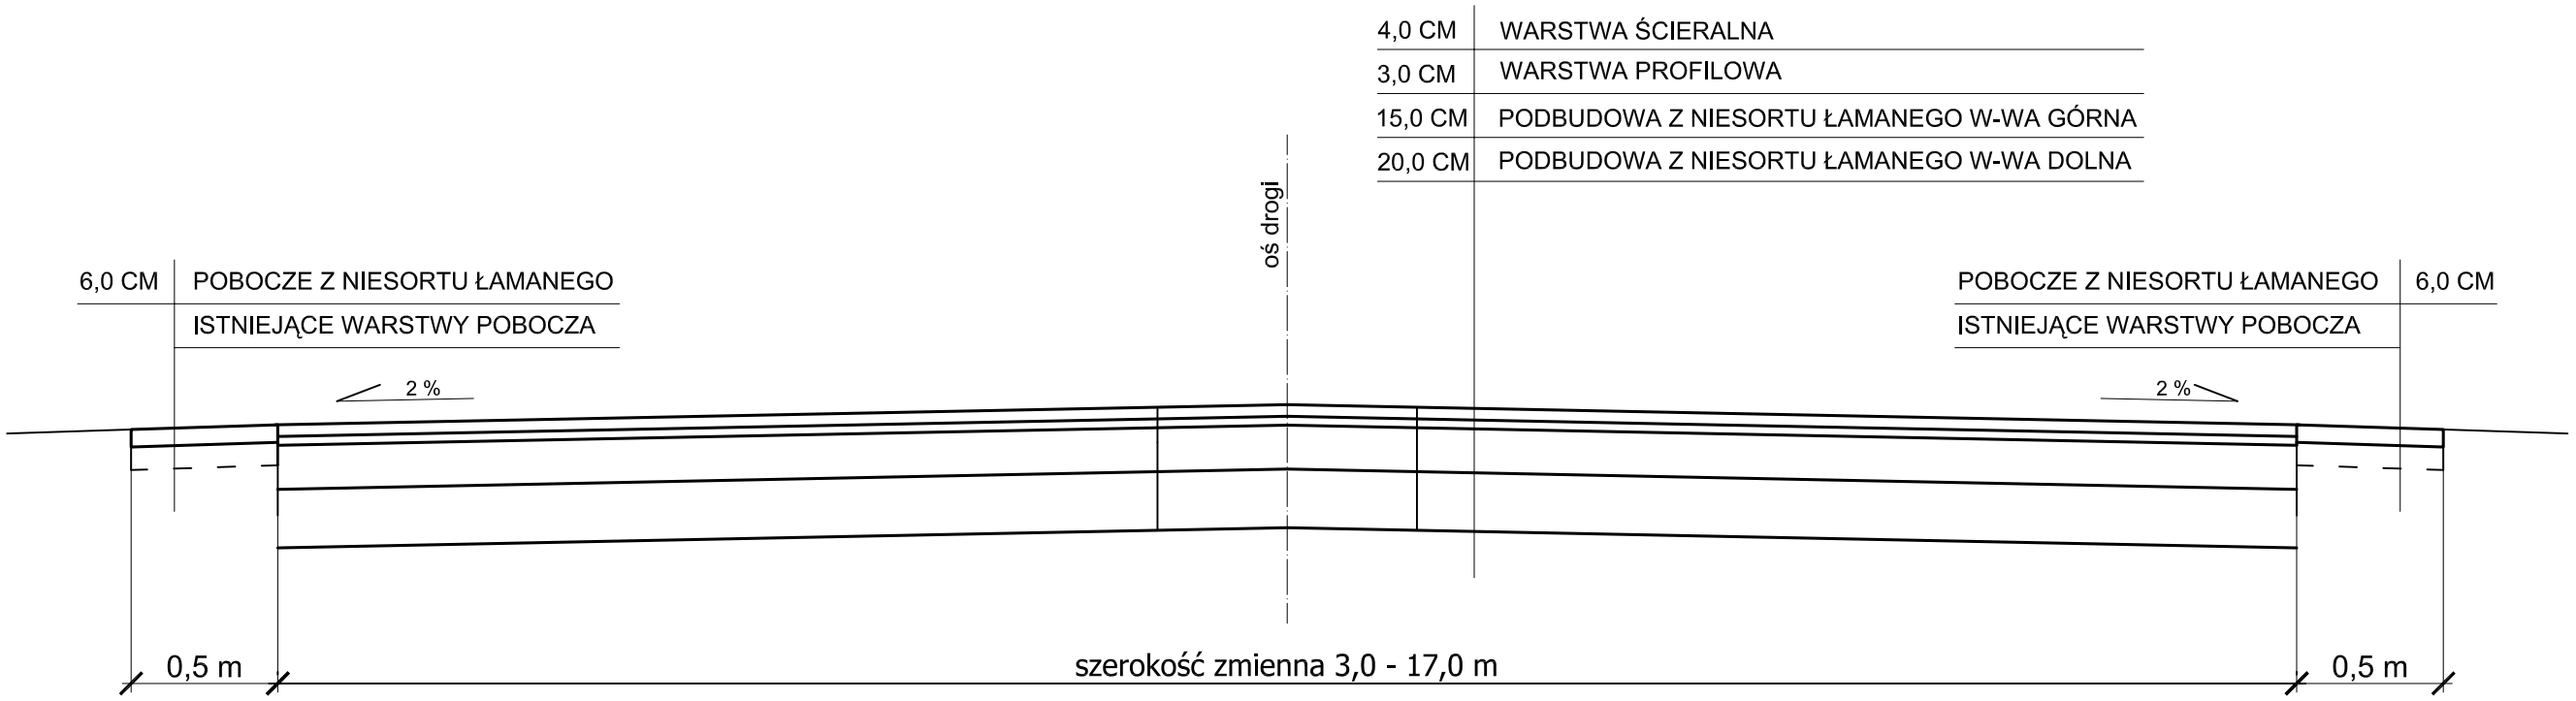

GEOBUD Grzegorz Sojka, ul. Konwaliowa 27, 43-424 DROGOMYŚL		
Inwestor: GMINA HAŻLACH		
Nazwa obiektu budowlanego: REMONT NAWIERZCHNI UL. WRZOSÓW W POGWIZDOWIE		
Tytuł rysunku: PRZEKRÓJ TYPOWY		Skala: 1:25
Opracował: mgr inż. Grzegorz Sojka	Podpis:	Nr rysunku: 4
		Data: KWIECIEŃ 2008