


MIEJSCOWY PLAN
ZAGOSPODAROWANIA PRZESTRZENNEGO



**GMINY HAŻLACH
WIEŚ ZAMARSKI**

Skala 1 : 2000

 

Załącznik nr 1 do uchwały Rady Gminy Hażlach nr XIII/115/03 z dnia 29.12.2003r.


RADA GMINY
HAŻLACH

OZNACZENIA LINIOWE:

- granica gminy
- granica obiektu
- linie rozgraniczające tereny o różnym przeznaczeniu i sposobie zagospodarowania
- nieprzekraczalna linia zabudowy
- granica strefy obiektu uciążliwego
- linie elektroenergetyczne wraz ze strefą ochronną
- gazociąg wysokopiętny wraz ze strefą ochronną
- granica terenów osadisk

OBSZARY ZAINWESTOWANIA:

- 1-51RM tereny zabudowy mieszanej
- 1-90RM tereny zabudowy zagrodowej w gospodarstwach rolnych
- 1-4MP tereny budownictwa letniskowego
- 1U tereny zabudowy usługowej
- 1UR tereny sportu i rekreacji
- 1TR tereny urządzeń odprowadzenia i oczyszczenia ścieków
- 1TW tereny urządzeń zaopatrzenia w wodę
- 1-22C tereny cmentarzy
- 1-7P tereny obiektów produkcyjnych, rzemieślniczych, składów i magazynów
- 1-28U tereny obsługi produkcji w gospodarstwach rolnych

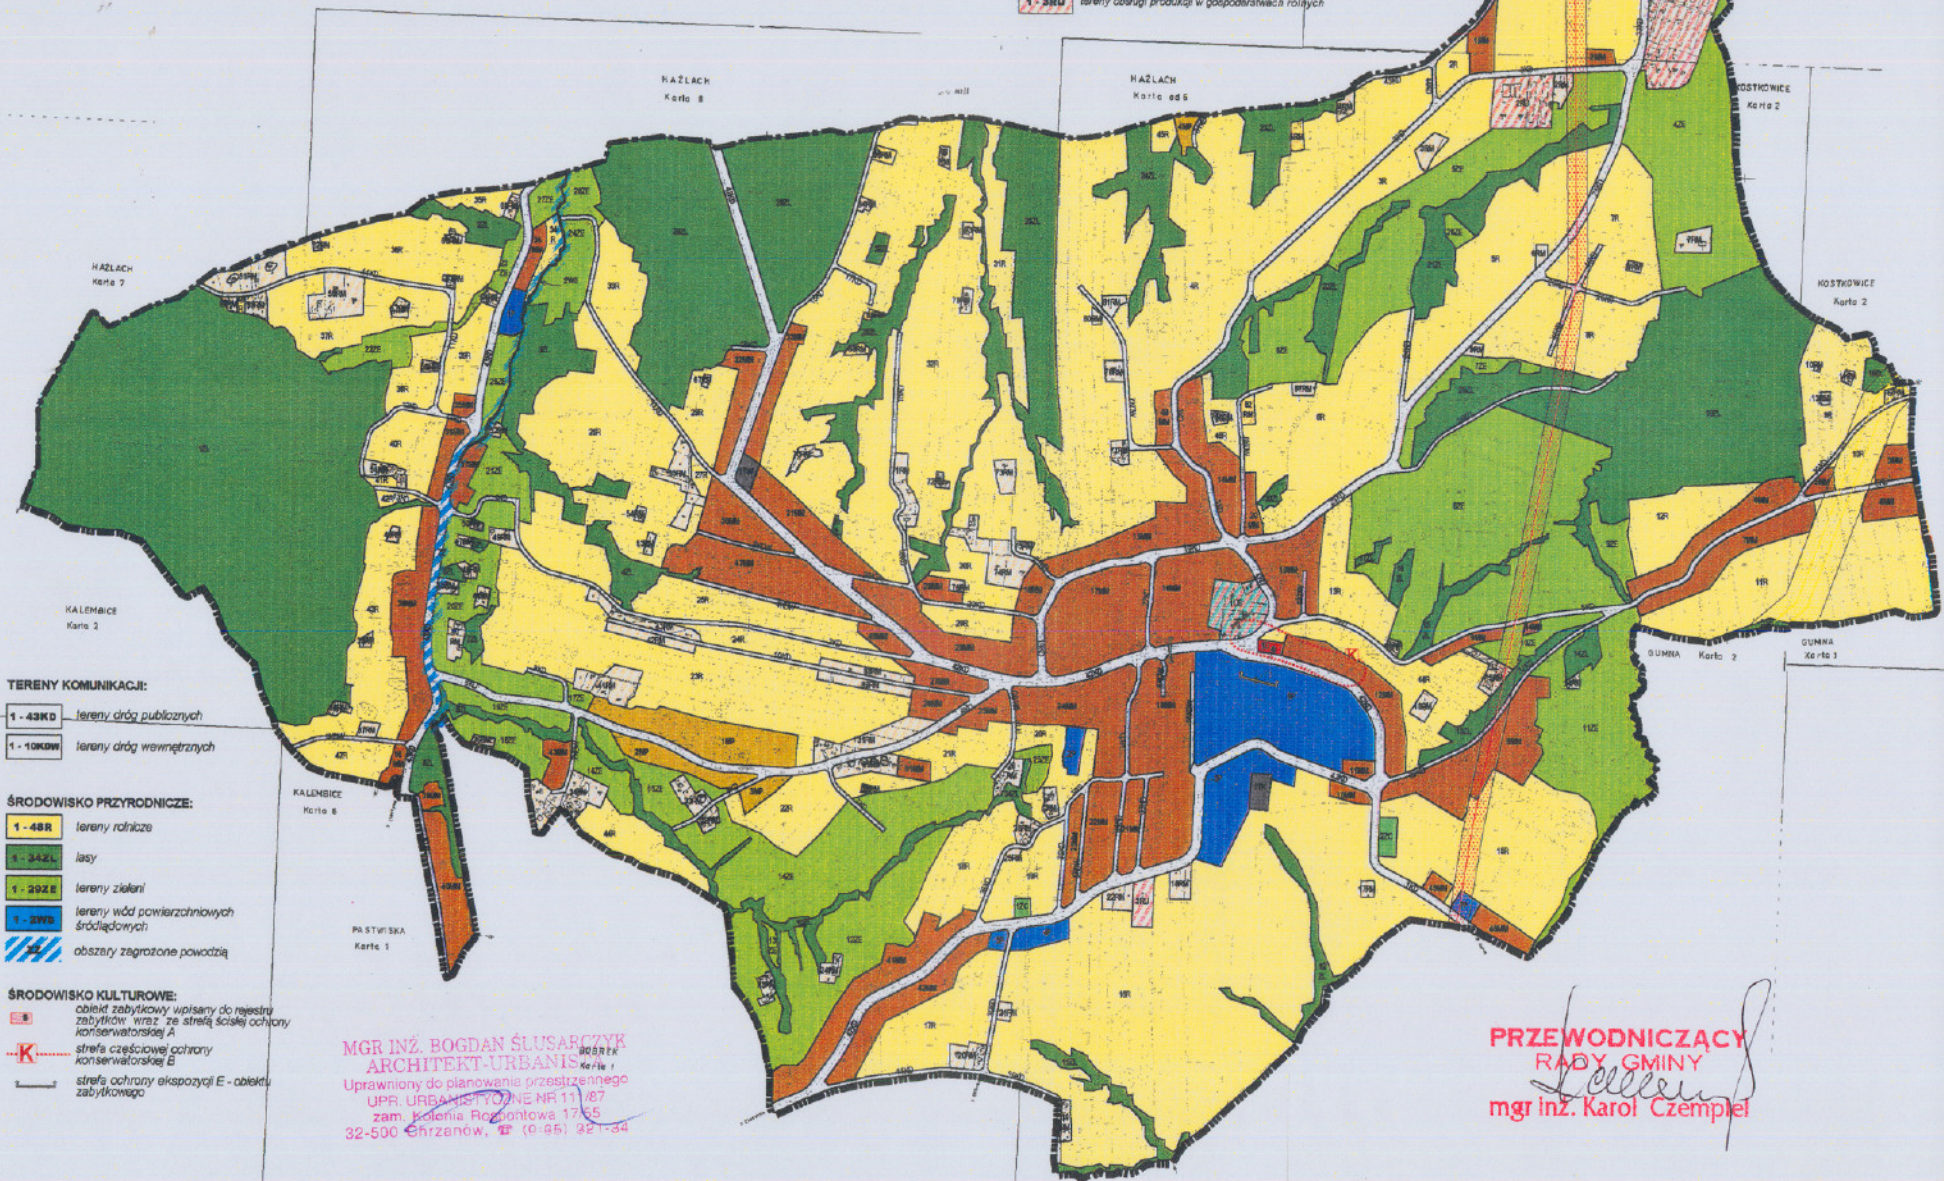

TERENY KOMUNIKACJI:

- 1-43KD tereny dróg publicznych
- 1-10KOW tereny dróg wewnętrznych

ŚRODOWISKO PRZYRODNICZE:

- 1-48R tereny rolnicze
- 1-34ZL lasy
- 1-29ZE tereny zieleni
- 1-29W tereny wód powierzchniowych śródlądowych
- 1-29W obszary zagrożone powodzią

ŚRODOWISKO KULTUROWE:

- obiekt zabytkowy wpisany do rejestru zabytków wraz ze strefą ścisłej ochrony konserwatorskiej A
- strefa częściowej ochrony konserwatorskiej B
- strefa ochrony ekspozycji E - obiektu zabytkowego

MGR INŻ. BOGDAN ŚLUSARCZYK
ARCHITECT-URBANIST
Uprawniony do planowania przestrzennego
UPR. URBANISTYCZNE NR 11 187
zam. Kłenia Rogozińska 17 65
32-500 Chrzanów, tel. (0-95) 32 1-34

PRZEWODNICZĄCY
RADY GMINY
K. Czemplin
mgr inż. Karol Czemplin