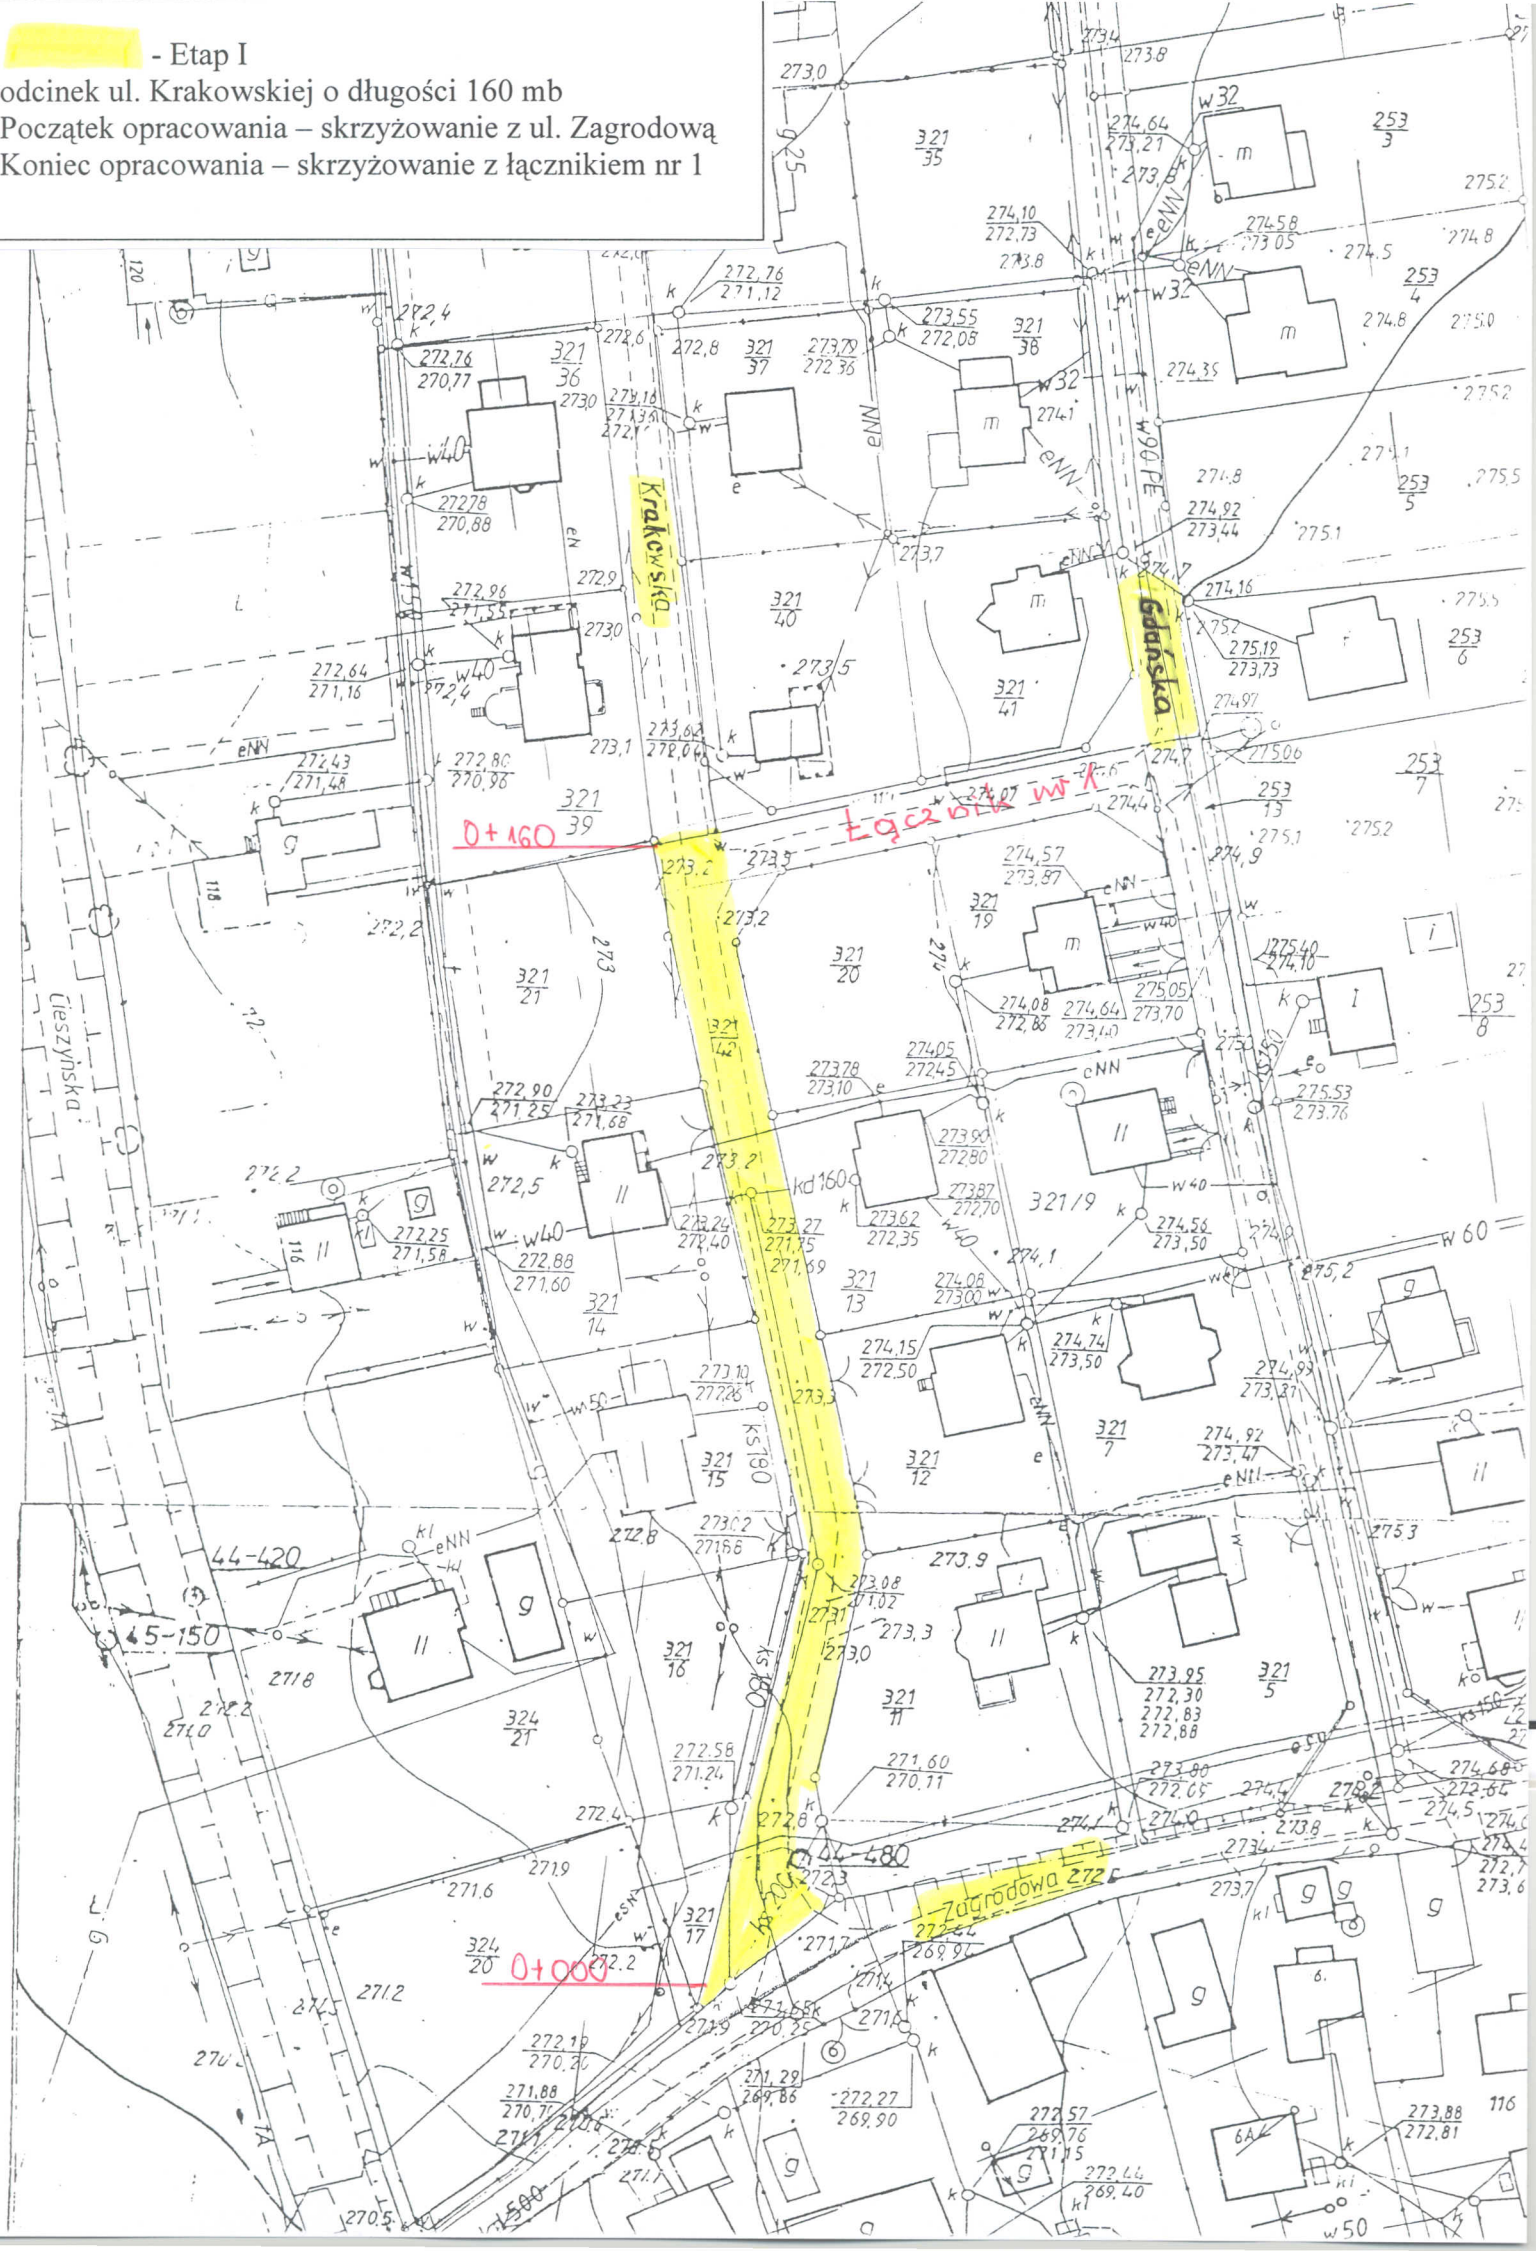- Etap I
odcinek ul. Krakowskiej o długości 160 mb
Początek opracowania – skrzyżowanie z ul. Zagrodową
Koniec opracowania – skrzyżowanie z łącznikiem nr 1