


STAROSTWO POWIATOWE
w Cielistwie
ul. Bobrowa 29
43-400 CIESZYN

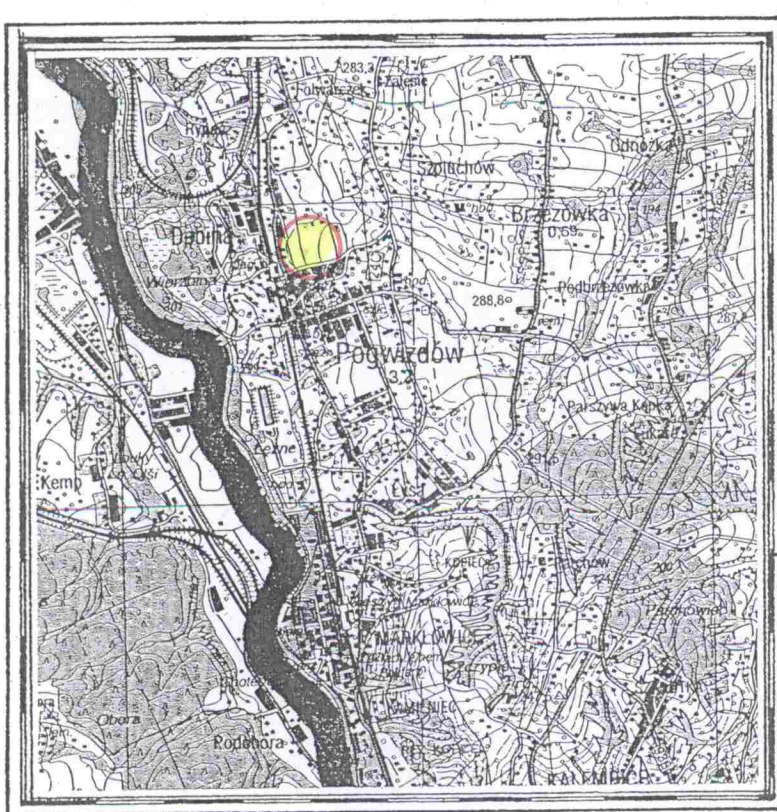

Dyrda s.c. Antoni i Szymon DYRDA 43-450 USTRON ul. Daszyńskiego 19		tel/fax 633/ 854 2575
INWESTOR: G M I N A H A Ż L A C H		
ZADANIE : DROGI OSIEDLOWE ul. Krakowska i ul. Gdańska w Pogwizdowie		SKALA: 1:50 000
TEMAT RYS.: ORIENTACJA		DATA: listopad 2005r.
PROJEKTANT WIODACY: Mgr inż. Antoni DYRDA upr.bud.WZDP-20-2125/329/66		NR. RYS. 1
OPRACOWAŁ: Mgr inż. Tadeusz KOLDER		FAZA OPRACOWANIA: PROJEKT BUDOWLANY