


STAROSTWO POWIATOWE
w Cieszynie
ul. Bobrecka 29
43 - 400 CIESZYN

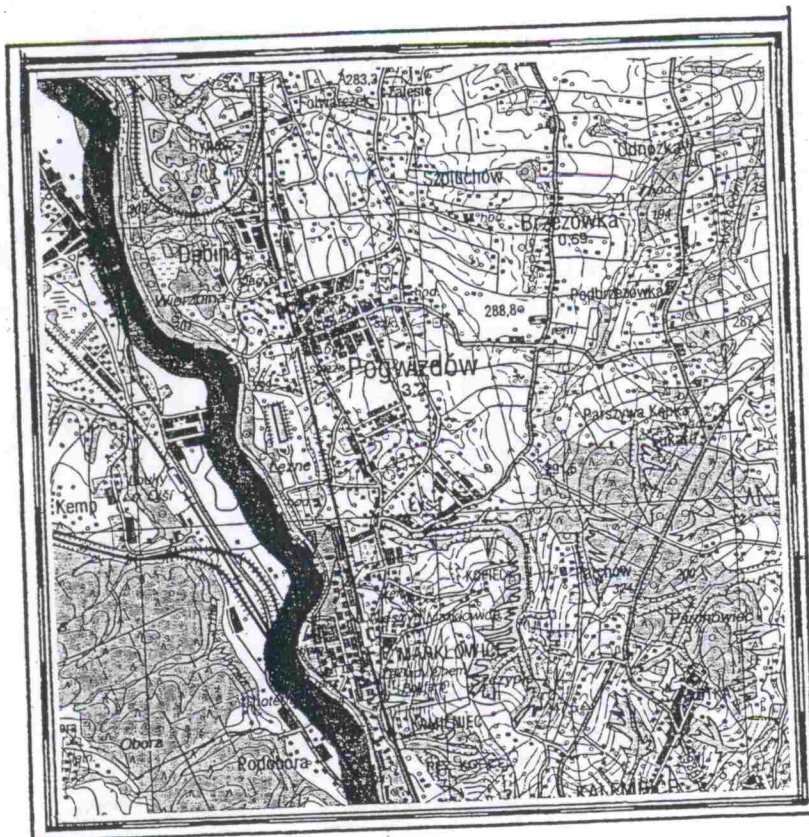

Dyrda s.c. Antoni i Szymon DYRDA		43-450 USTRON ul. Daszyńskiego 19	tel./fax 033/ 854 2575
INWESTOR:		GMINA HAŻLACH	
ZADANIE :		DROGI OSIEDLOWE ul. Krakowska i ul. Gdańska w Pogwizdowie	SKALA: 1:50 000 DATA: listopad 2005r.
TEMAT RYS:		ORIENTACJA	NR. RYS. 1
PROJEKTANT WIODĄCY: Mgr inż. Antoni DYRDA upr. bud. WZDP-20-212/5/329/66	OPRACOWAŁ: Mgr inż. Tadeusz KOLDER	FAZA OPRACOWANIA: PROJEKT BUDOWLANY	