


STAROSTWO POWIATOWE
w Cieszynie
ul. E. Brecka 9
43-400 CIESZYN

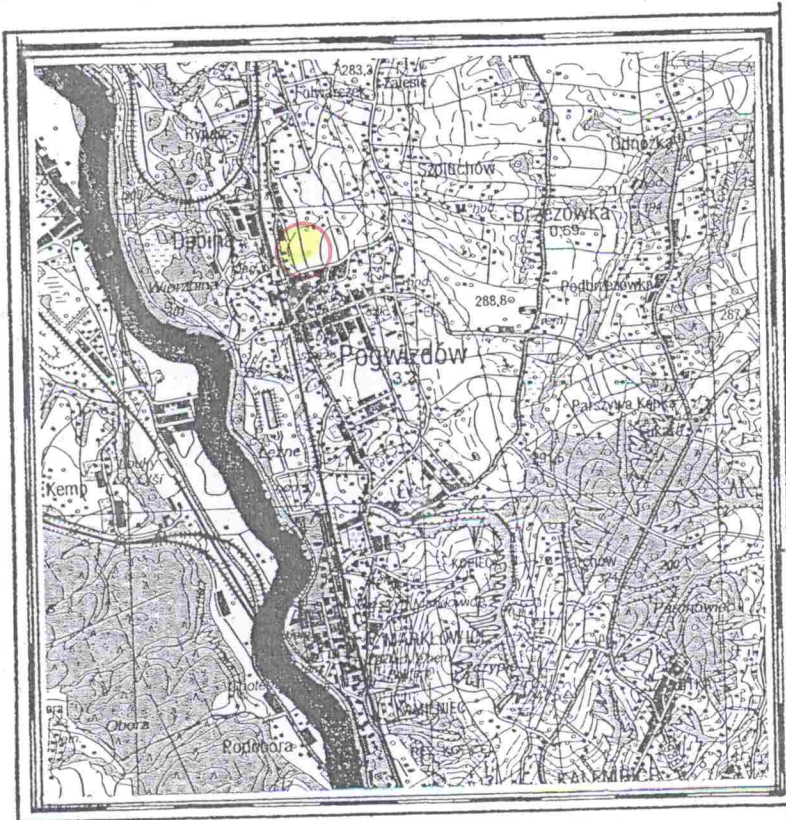

Dyrda s.c. Antoni i Szymon DYRDA 43-450 USTRON ul. Daszyńskiego 19		tel/fax 033/854 2575
INWESTOR: GMINA HAŻLACH		
ZADANIE: DROGI OSIEDLWE ul. Krakowska i ul. Gdańska w Pogorzowie		SKALA: 1:50 000
TEMAT RYS.: ORIENTACJA		DATA: listopad 2005r.
PROJEKTANT WIODACY: Mgr inż. Antoni DYRDA upr. bud. WZDP-20-212/3/2966		NR. RYS. 1
OPRACOWAŁ: Mgr inż. Tadeusz KOLDER <i>Kolder</i>		FAZA OPRACOWANIA: PROJEKT BUDOWLANY