


STAROSTA CIESZYŃSKI
Wydział Geodezji Kartografii i Katastru
Kopie z mapy zasadniczej
Pobawitza się zgodność niniejszej mapy z oryginalnym projektem do planowego zadania geodezyjnego i kartograficznego pod nr
NINIEJSZA MAPA WIE MOŻE SŁUżyć DO CEŁÓW PROJEKTOWYCH
miejscowość: Rudnik
skala 1: 1000 541.144.115
zam. dn. 20 KWI. 2008
WGD. 7458-6571103

"Zgodnie z art. 18 ustawy z dnia 17 maja 1988r. Prawa geodezyjne i kartograficzne (t.j. Dz. U. z 2002 r. z późn. zmianami) oraz rozporządzenia w celu rozpoznania i rozpoczęcia niniejszej mapy wymaga zezwolenia Starosty Cieszyńskiego"

ORIGINAL

Orientacja

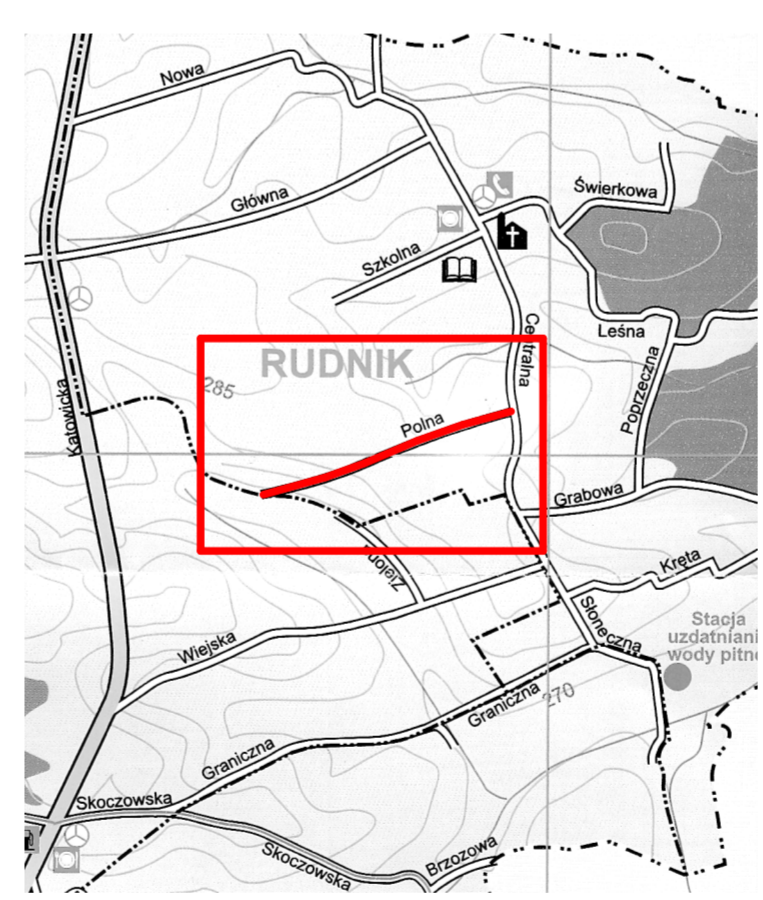

STAROSTA CIESZYŃSKI
Wydział Geodezji Kartografii i Katastru
Kopie z mapy zasadniczej
Pobawitza się zgodność niniejszej mapy z oryginalnym projektem do planowego zadania geodezyjnego i kartograficznego pod nr
NINIEJSZA MAPA WIE MOŻE SŁUżyć DO CEŁÓW PROJEKTOWYCH
miejscowość: Rudnik
skala 1: 1000 541.144.115
zam. dn. 20 KWI. 2008
WGD. 7458-6571103

"Zgodnie z art. 18 ustawy z dnia 17 maja 1988r. Prawa geodezyjne i kartograficzne (t.j. Dz. U. z 2002 r. z późn. zmianami) oraz rozporządzenia w celu rozpoznania i rozpoczęcia niniejszej mapy wymaga zezwolenia Starosty Cieszyńskiego"

ORIGINAL

A Gm. HAŻLACH woj. Bielskie
Objekt: RUDNIK

Miejscowość:	RUDNIK	Investor:	GINA HAŻLACH	
Objekt:	Remont Drogi Gminnej ul. Polna	Temat:	Projekt remontu drogi	
Projektował:	mgr inż. Edward Dudkowiak Upr. Nr WZDP/19/2001/UPR.18a/73	Zagospodarowanie terenu	Lokalizacja:	Hażlach
Współpraca autorska:	Anna Palica		Skala 1:1000	1
			Treee rysunku:	Maj 2008

up. Starosty
Białka i och
Podinspektor Wydziału Geodezji

