


RZUT I PIĘTRA

Skala 1:100

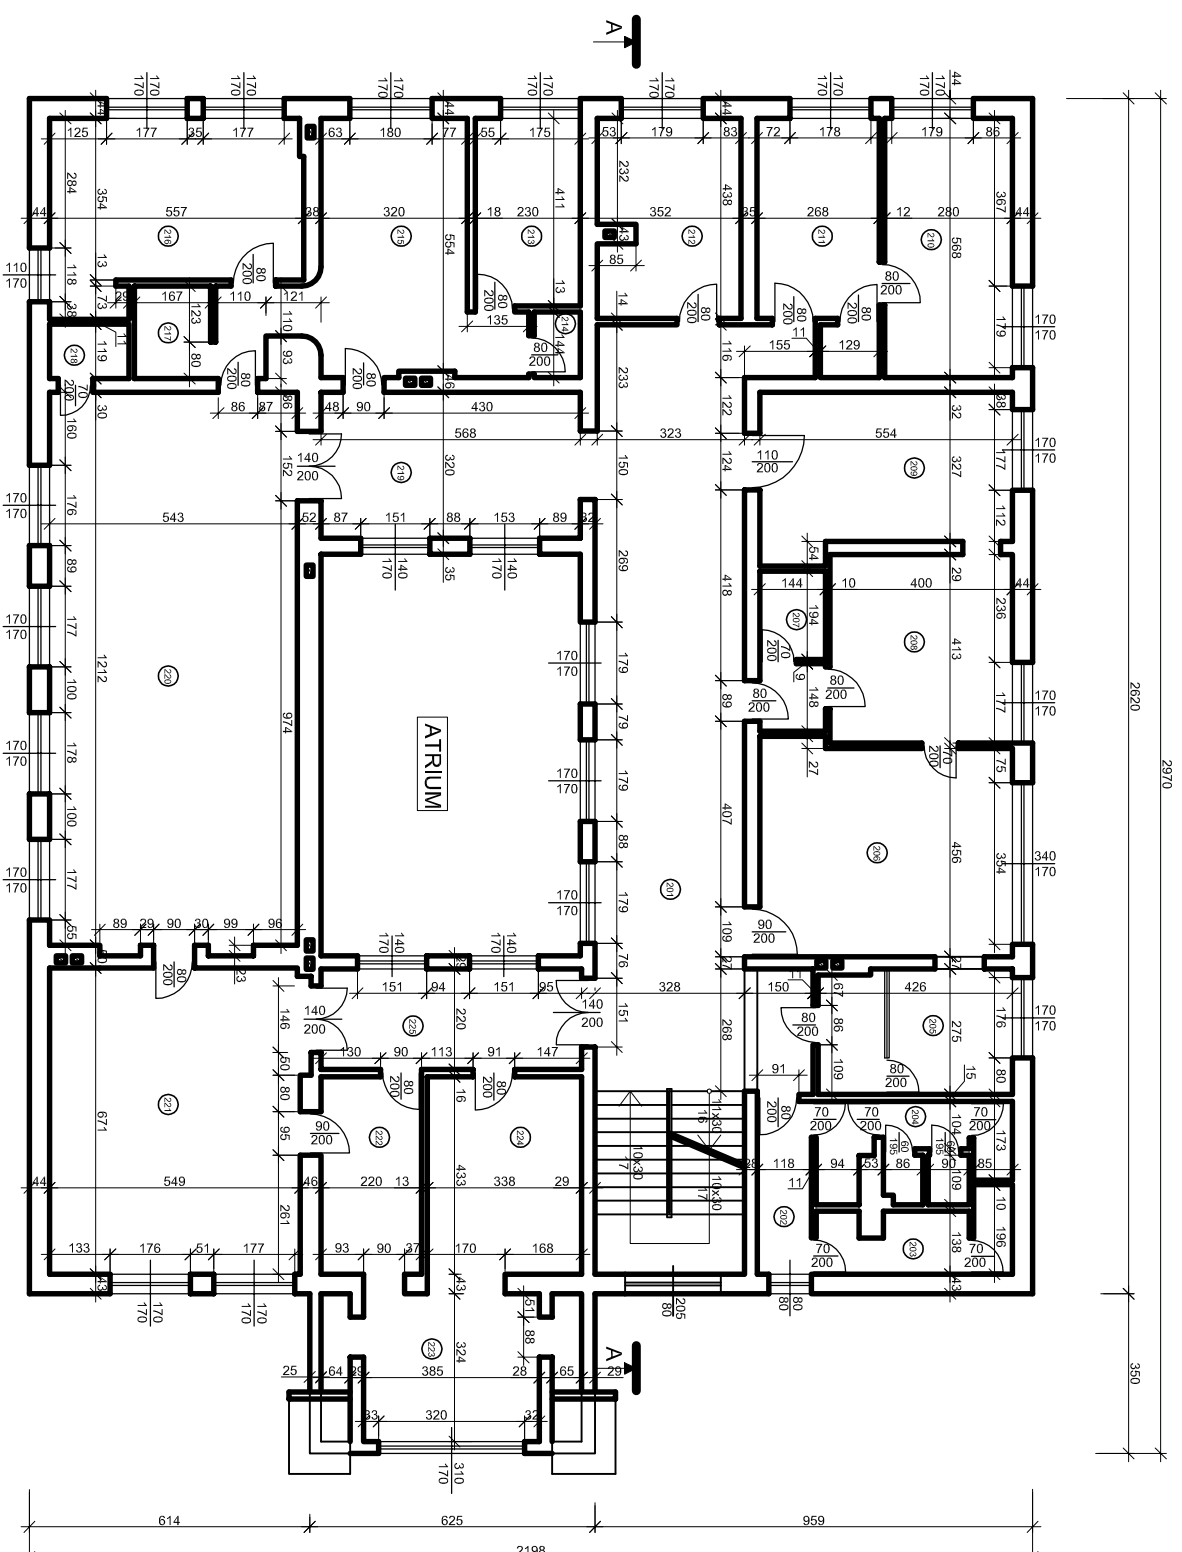

NR	POMIESZCZENIE	Pow. [m ²]
201	KOMUNIKACJA	66,80
202	PRZEDSIÓNIER	4,59
203	WC	6,07
204	WC	7,87
205	PUNKT KASOWY	11,57
206	POM. KSIĘGOWOSCI	25,14
207	PRZEDSIÓNIER	5,05
208	POM. KSIĘGOWOSCI	16,52
209	POM. KSIĘGOWOSCI	18,89
210	POM. BIUROWE	15,80
211	POM. BIUROWE	13,33
212	POM. BIUROWE	13,43
213	ZCZA WOLTA	9,32
214	MAGAZYN	1,45
215	SEKRETARIAT	20,12
216	POM. WOLTA	21,14
217	POM. SOCJALNE	7,31
218	MAGAZYN	2,07
219	KOMUNIKACJA	18,18
220	SALA ZEBRAN	65,81
221	SALA SŁUBOW	36,64
222	POM. USC	9,42
223	POM. USC	14,60
224	POM. USC	14,92
225	KOMUNIKACJA	12,56
RAZEM		452,56

BUD-MAR 43-254 Warszawa, ul. Szoszywska 36		Skala:	
Inwestor: GMINA HAZŁACH, ul. Główna 57, 43-419 Haziach		Tytuł rysunku:	
Temat: INWENTARYZACJA		RZUT I PIĘTRA	
Projektował: mgr inż. arch. Izabela WANDULA		Data: październik 2006	
Kreślił: inż. Sylwia PŁONIECZKA		Nr rys.: 3	