



# PRZEKRÓJ A - A

1 : 50

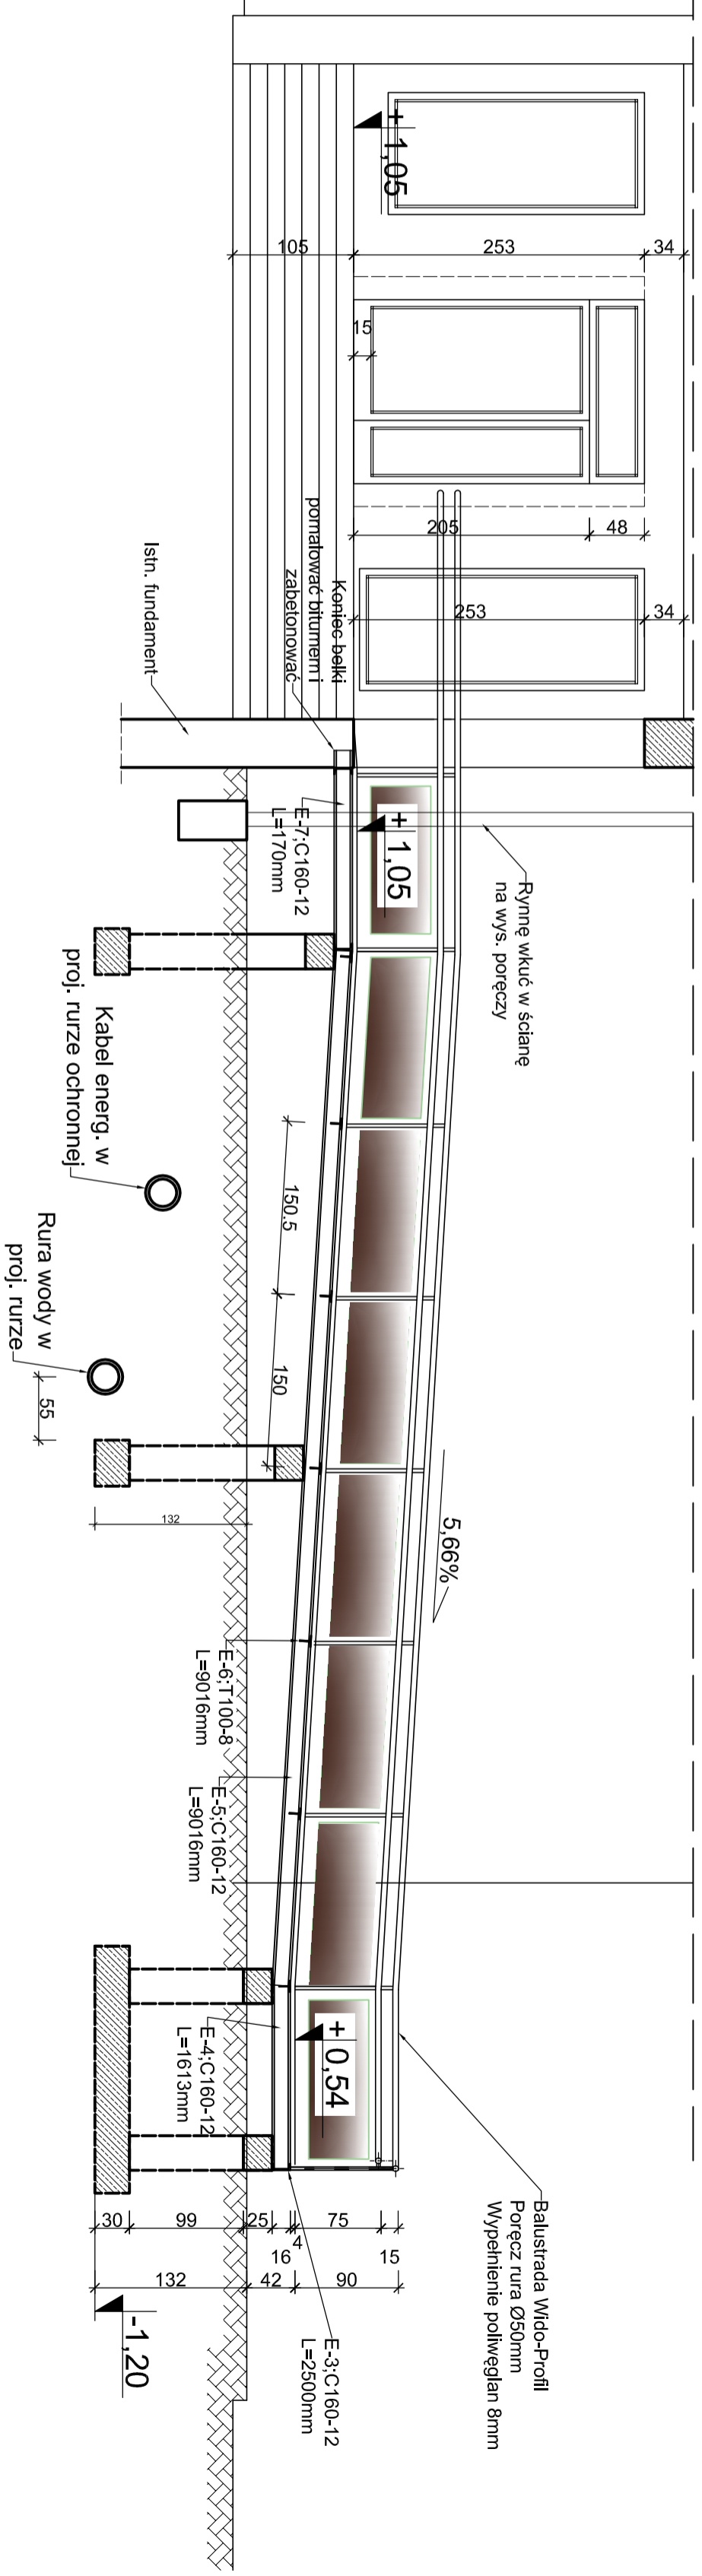

# PRZEKRÓJ B - B

1 : 50

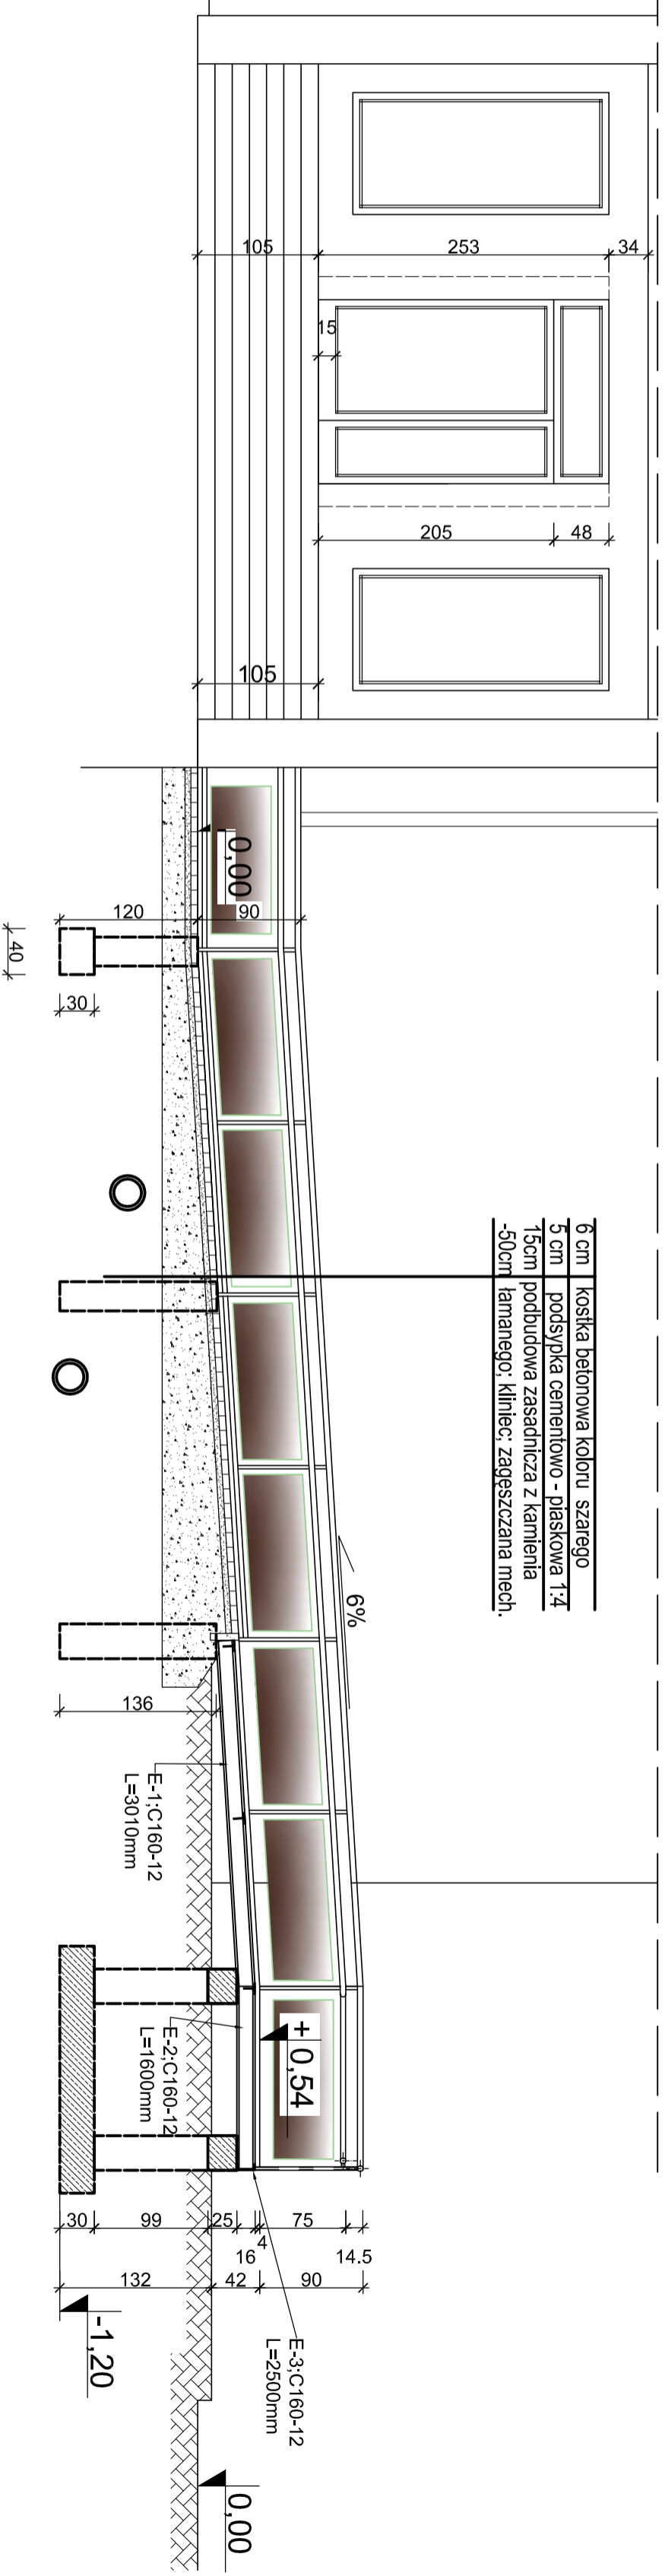

## MIASTOPROJEKT CIESZYN

spółka z o.o.

Branża: Architektura Cn 301

Faza: Projekt budowlany

Objekt: Pochylnia dla osoby niepełnosprawnej przy bud. Urząd Gminy w Hażlicach

Treść rysunku: PRZEKROJE PODŁUŻNE A-A1 B-B

Data wykonania: 09.2008 Skala: 1:50

Autor projektu: inż. S. Serafin

Sprawdzający: mgr inż. R. Raszka

Opracował: inż. A. Gabzdyl

Prezes zarządu: inż. S. Serafin

Pow. Matrycy w m<sup>2</sup>

Rys. nr: 4

LICENCJA ABIS® AN NR: 161-PROZ000P0-021205-202971