RZUT POCHYLNI

1 : 50

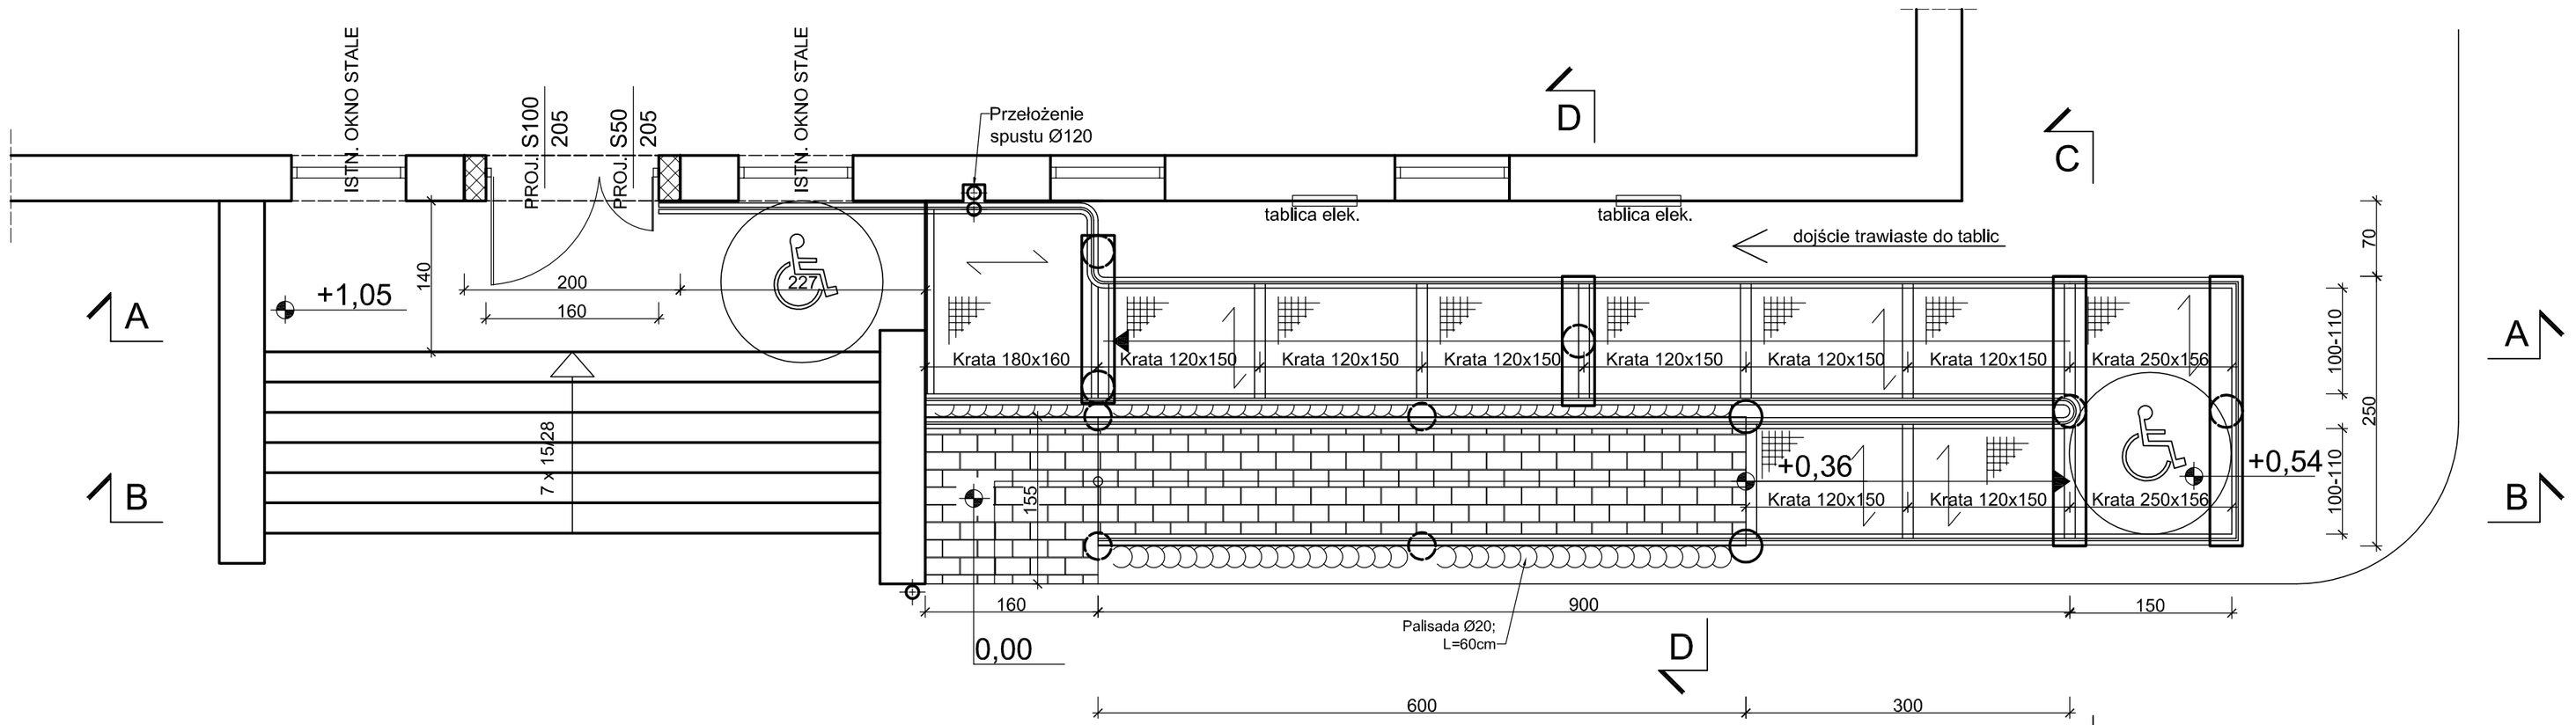

6 cm	kostka betonowa koloru szarego
5 cm	podsypka cementowo - piaskowa 1:4
15cm -50cm	podbudowa zasadnicza z kamienia łamanego; kliniec; zagęszczana mech.

4 cm	krata aluminiowa
10 cm	teownik 100-8
25 cm	wspornik żelbet.

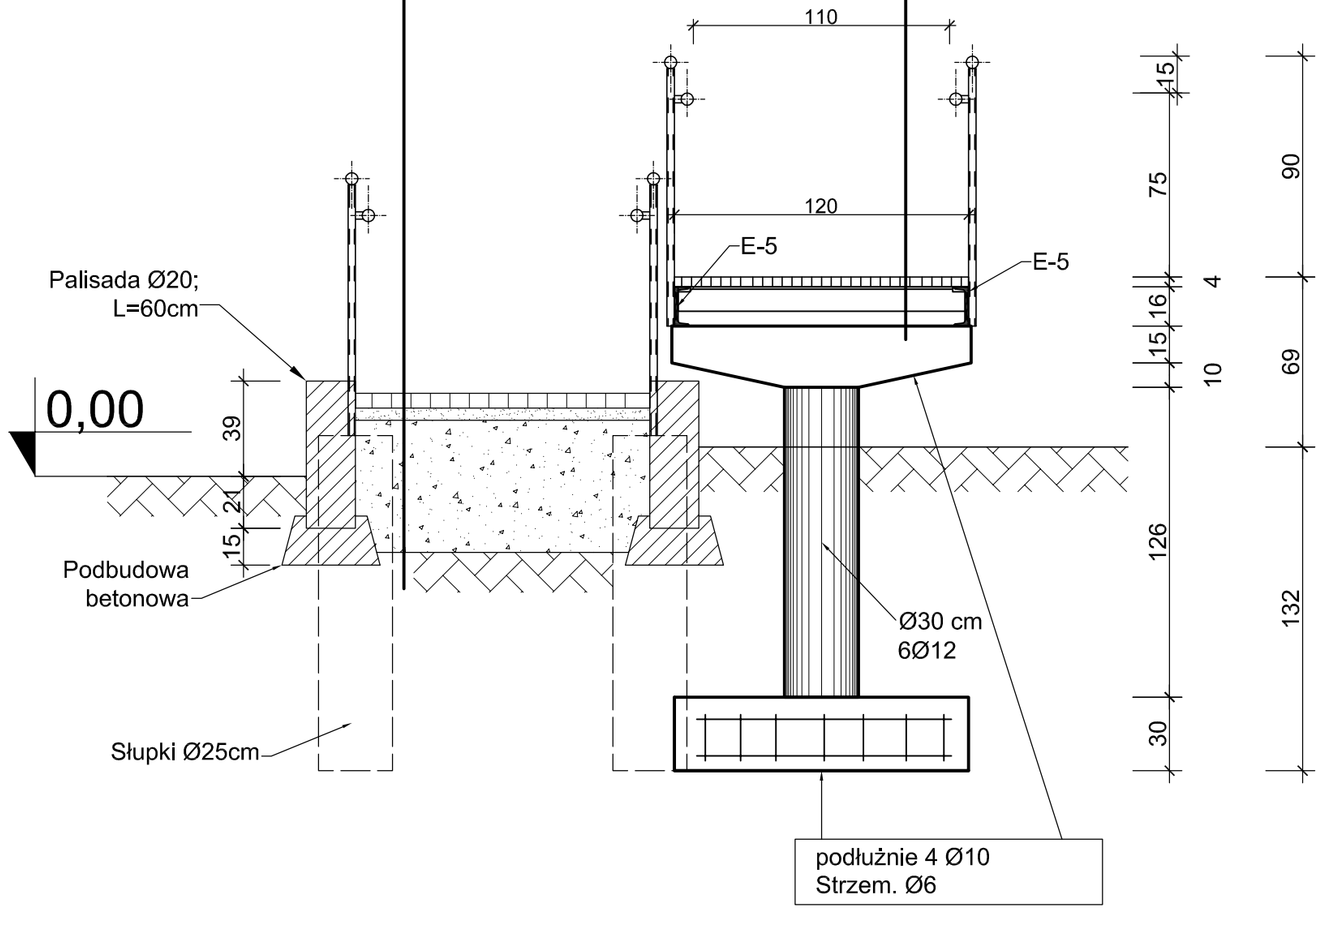

PRZEKRÓJ D-D

1 : 25

4 cm	krata aluminiowa
10 cm	teownik 100-8
25 cm	wspornik żelbet.

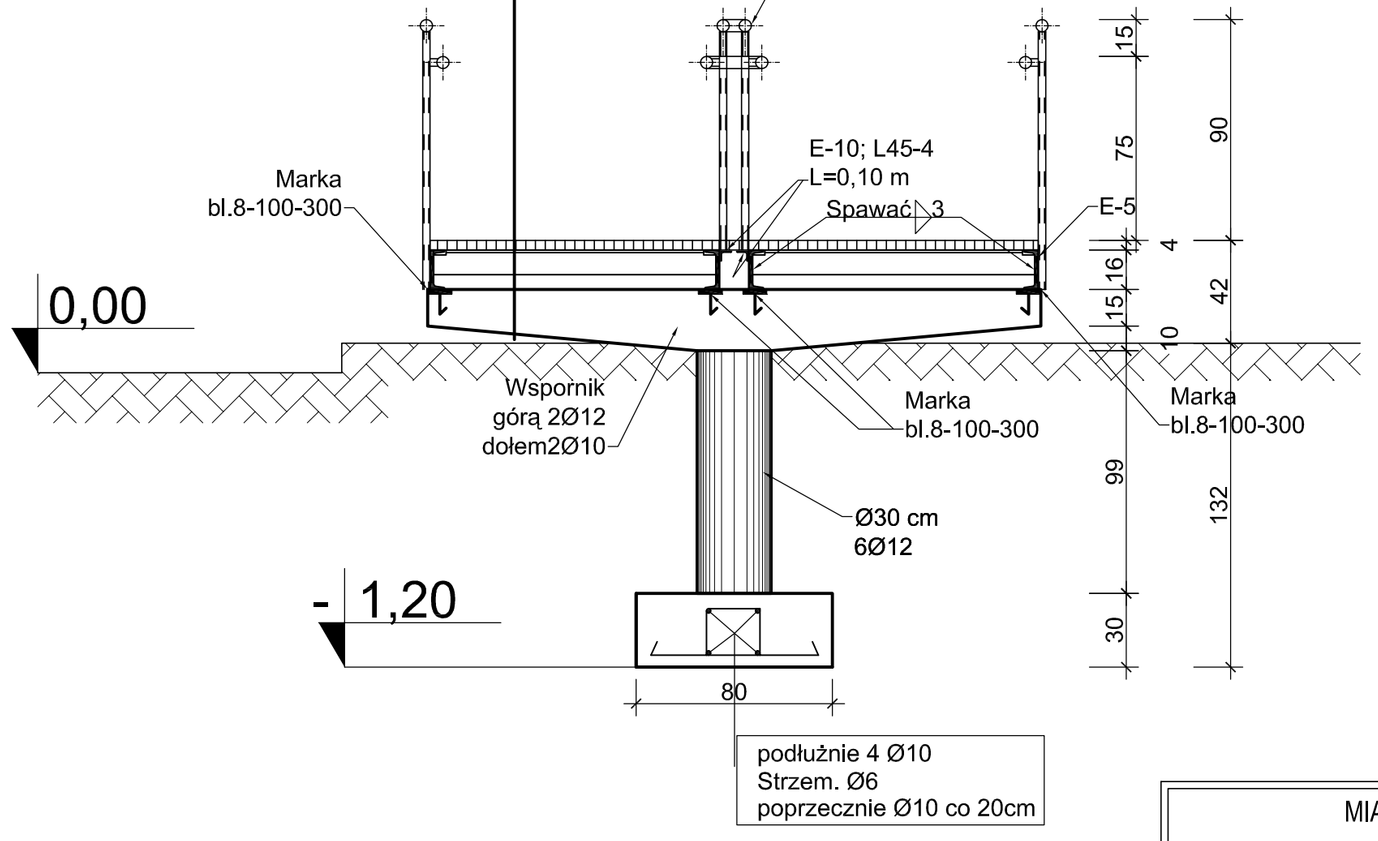

PRZEKRÓJ C-C

1 : 25

MIASTOPROJEKT CIESZYN spółka z o.o.			
Branża: Architektura		*Cn* 301	
Faza: Projekt budowlany			
Obiekt: Pochylnia dla osoby nps przy bud. Urząd Gminy w Hażlachu			
Treść rysunku: PRZEKROJE I RZUT POCHYLNI			
Data wykonania:	09.2008	*Skala:*	1:50/25
Autor projektu:	inż. S. Serafin		
Sprawdzający:	mgr inż. R. Raszka		
Opracował:	inż. A.Gabzdyl		
Prezes zarządu:	inż. S. Serafin		
Pow. Matrycy w m²:		*Rys. nr:*	3

LICENCJA ABIS® PLAN NR: 161-PRO2000P0-021205-202971