


A-A

1:25

STAROSTWO POWIATOWE
w Cieszynie
ul. Bobrecka 29
43-400 CIESZYN

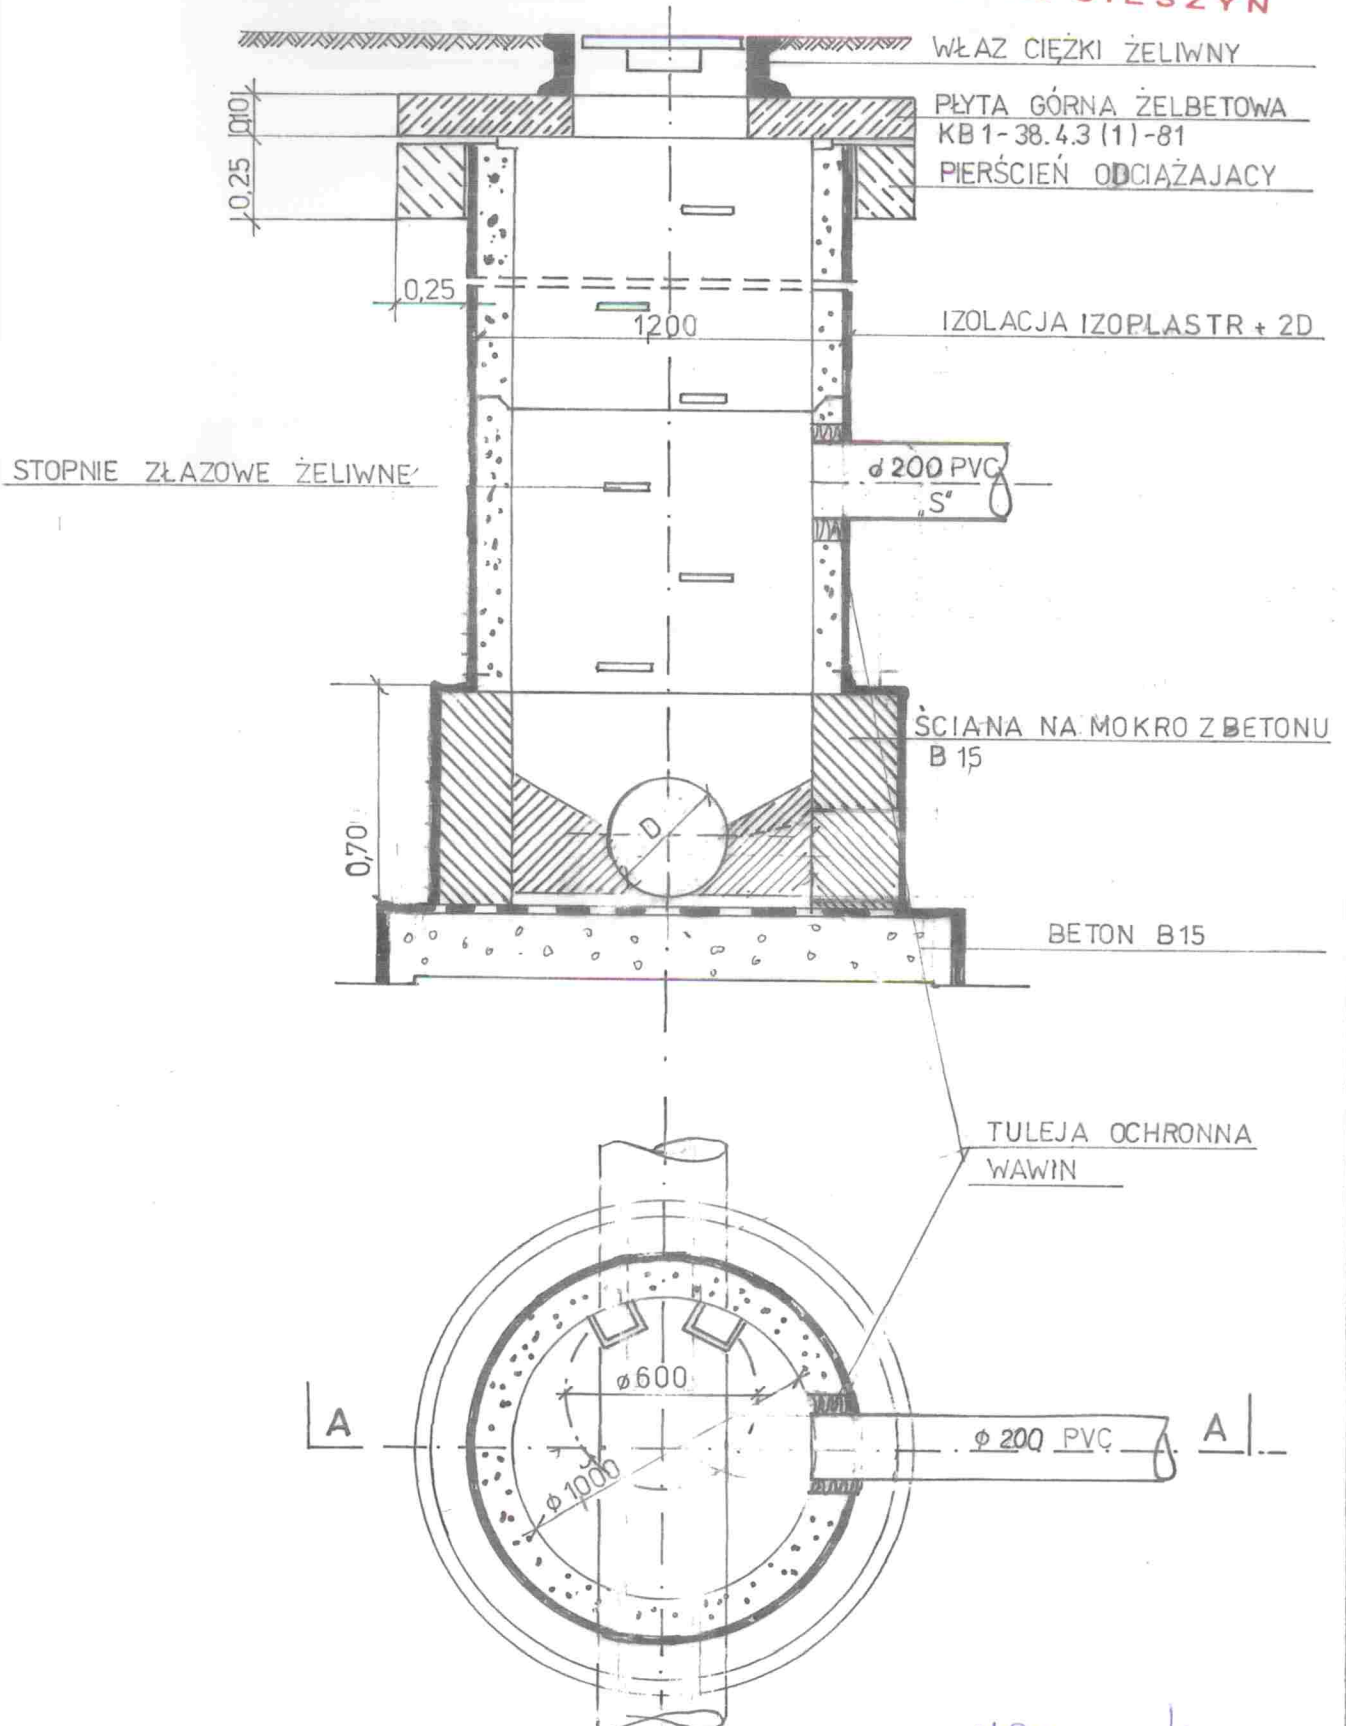

STUDZIENKA REWIZYJNO-
PRZEPIYWOWA NA
KANALE ϕ 400 ϕ 500

J. Dobranowski
mgr inż. J. Bartaszek-Dobranowska
Projektant w zakresie
mgr inż. J. Bartaszek-Dobranowska
Projektant w zakresie
mgr inż. J. Bartaszek-Dobranowska
Projektant w zakresie
mgr inż. J. Bartaszek-Dobranowska
Projektant w zakresie

mgr inż. Antoni Byrda
upr. bud. W 500 20-2113/320/89