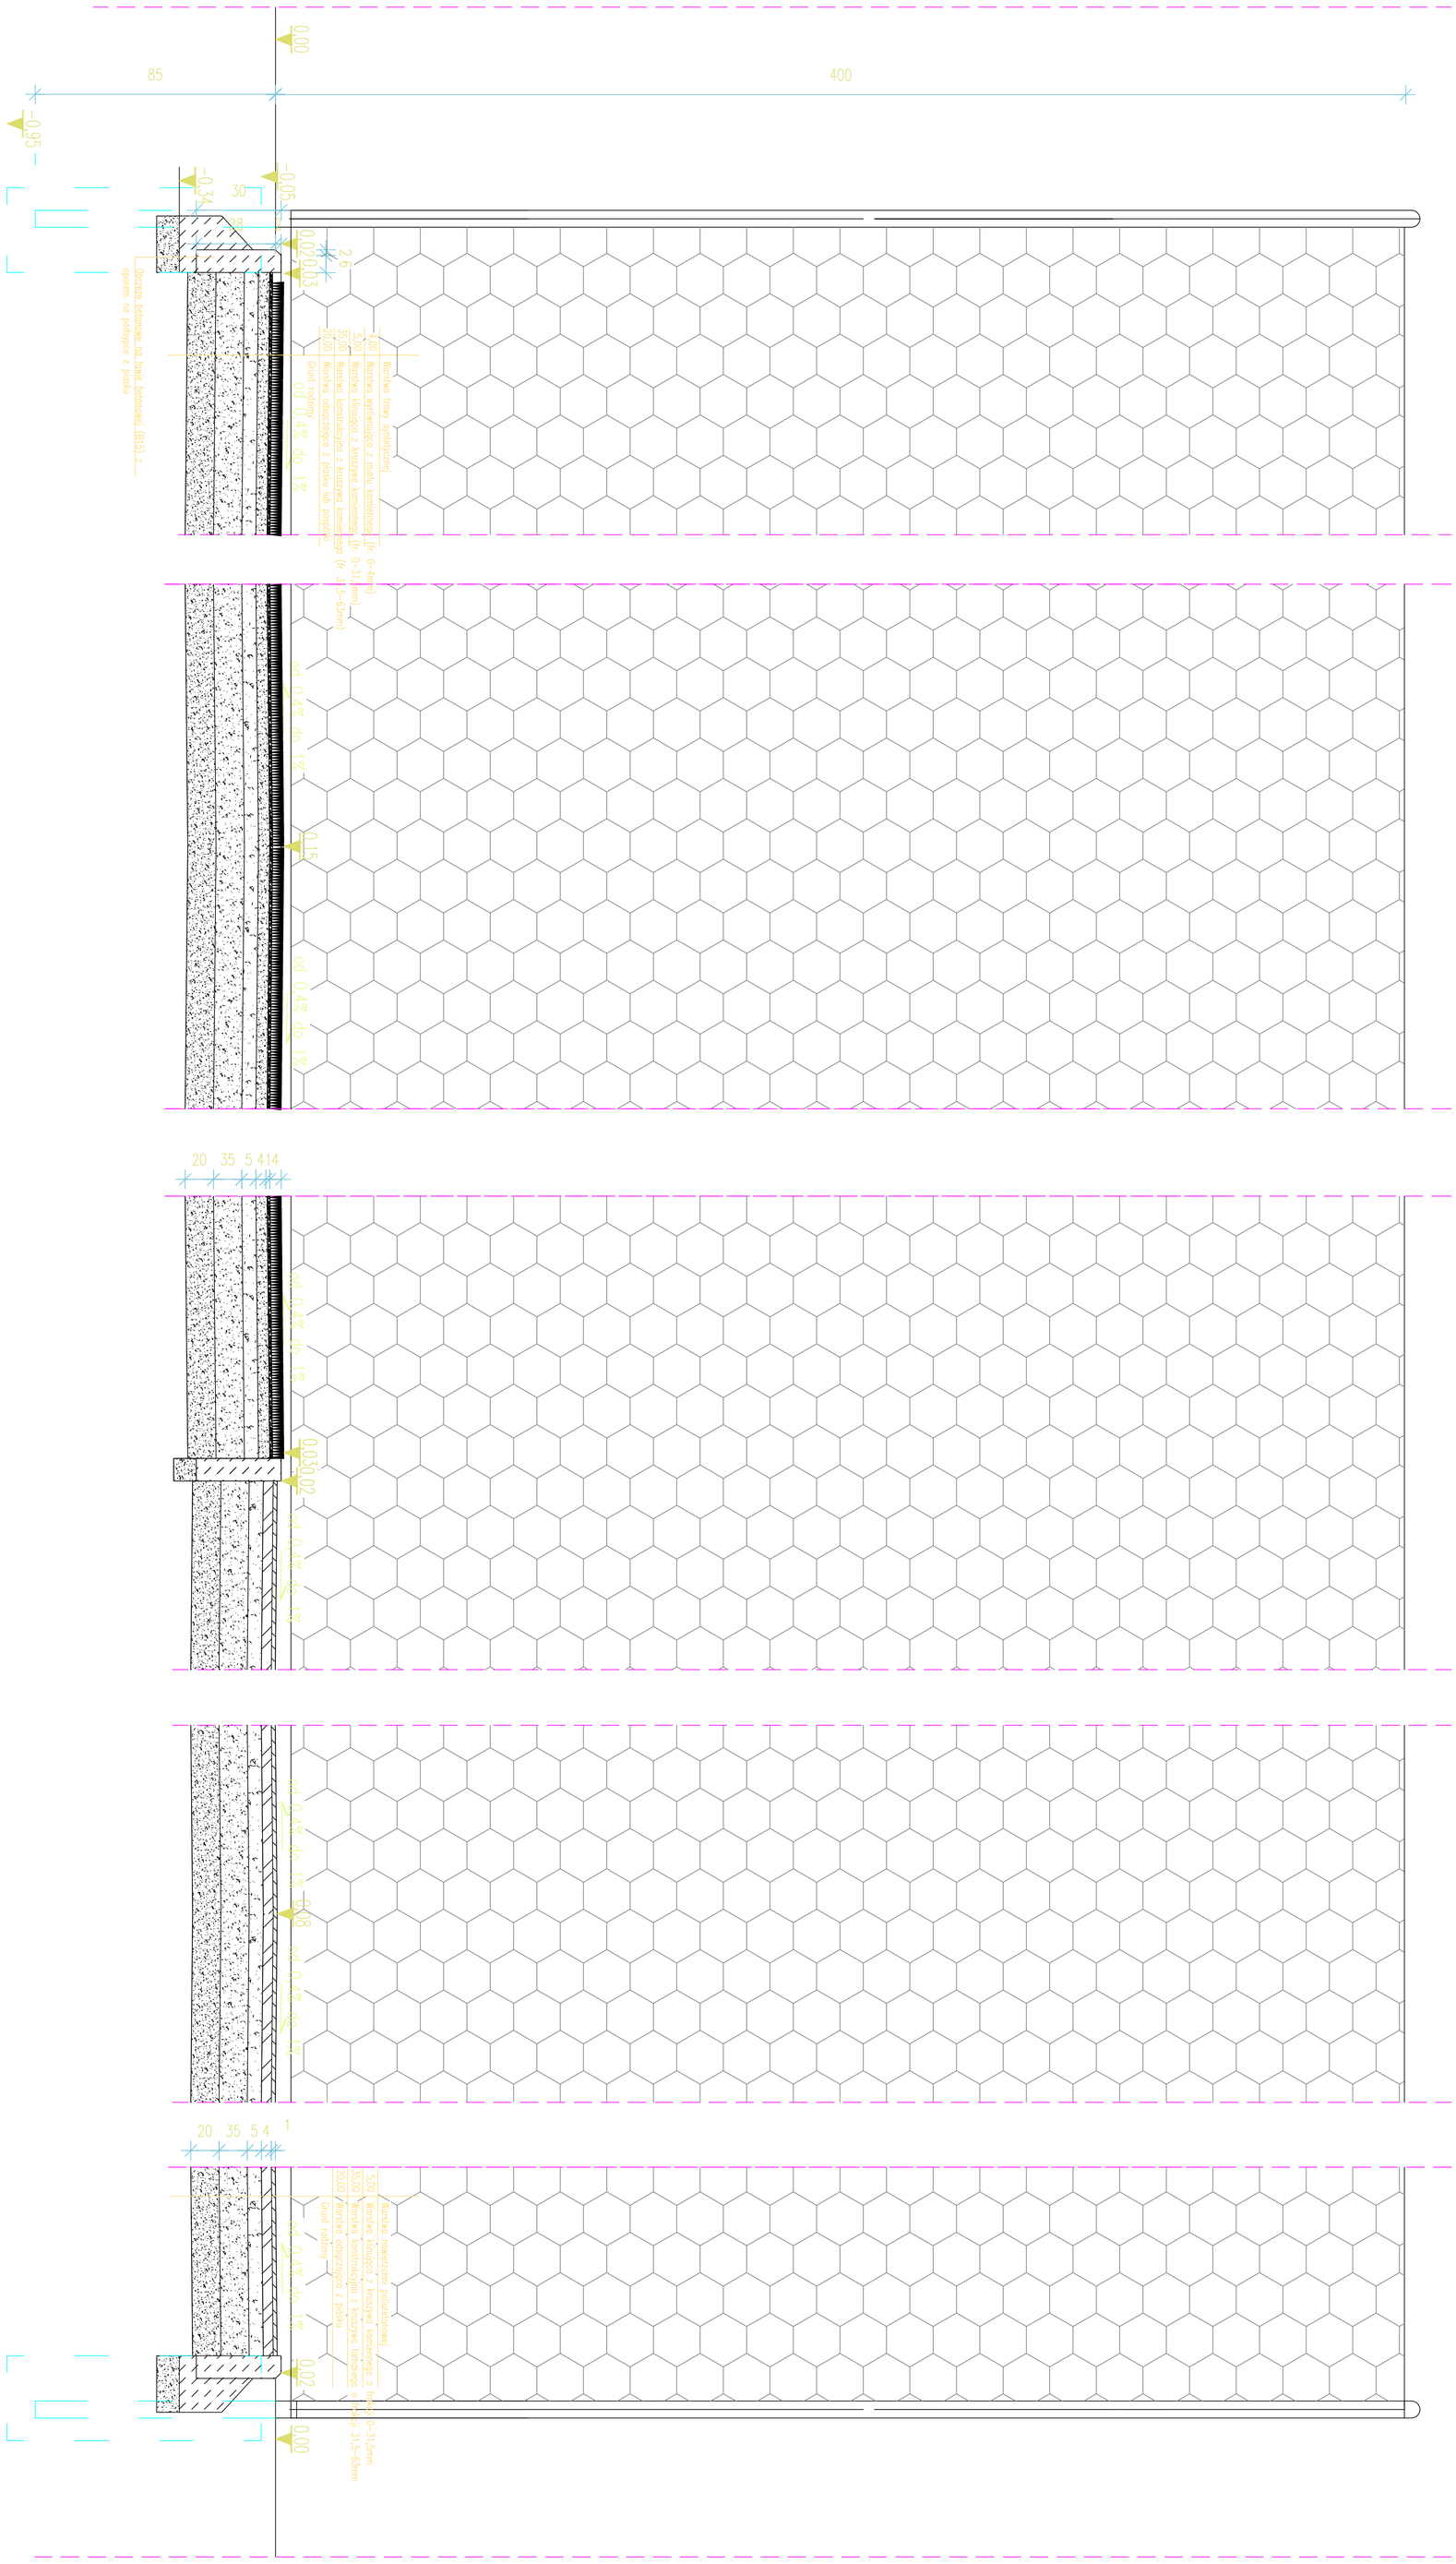

zadanie:	ORLIK 2012 ZESPÓŁ BOISK SPORTOWYCH
inwestor:	URZĄD GMINY HAŻLACH ul. GŁÓWNA 57 43-419 HAŻLACH
wykonawca projektu:	temat rysunku: SPEED SPORT SP. Z O.O ul. Stanisława I 10 - 310 WARSZAWA tel/fax: 0 22 510 15 10
	PRZEKRÓJ P1
odpowiedzialny:	branża:
Jacek Piaskowicz SI-270/84	ARCHITEKTURA
sprawdził:	faza:
Krzysztof Biały SI-189/76	PROJEKT ARCHITEKTONICZNO-BUDOWLANY
nr projektu: 08.01 / obiekt: 00 / nr rysunku: AR-1/2	data ❸❻❻❼: 05.2009 / skala: 1:10