



ELEWACJA TYLNA

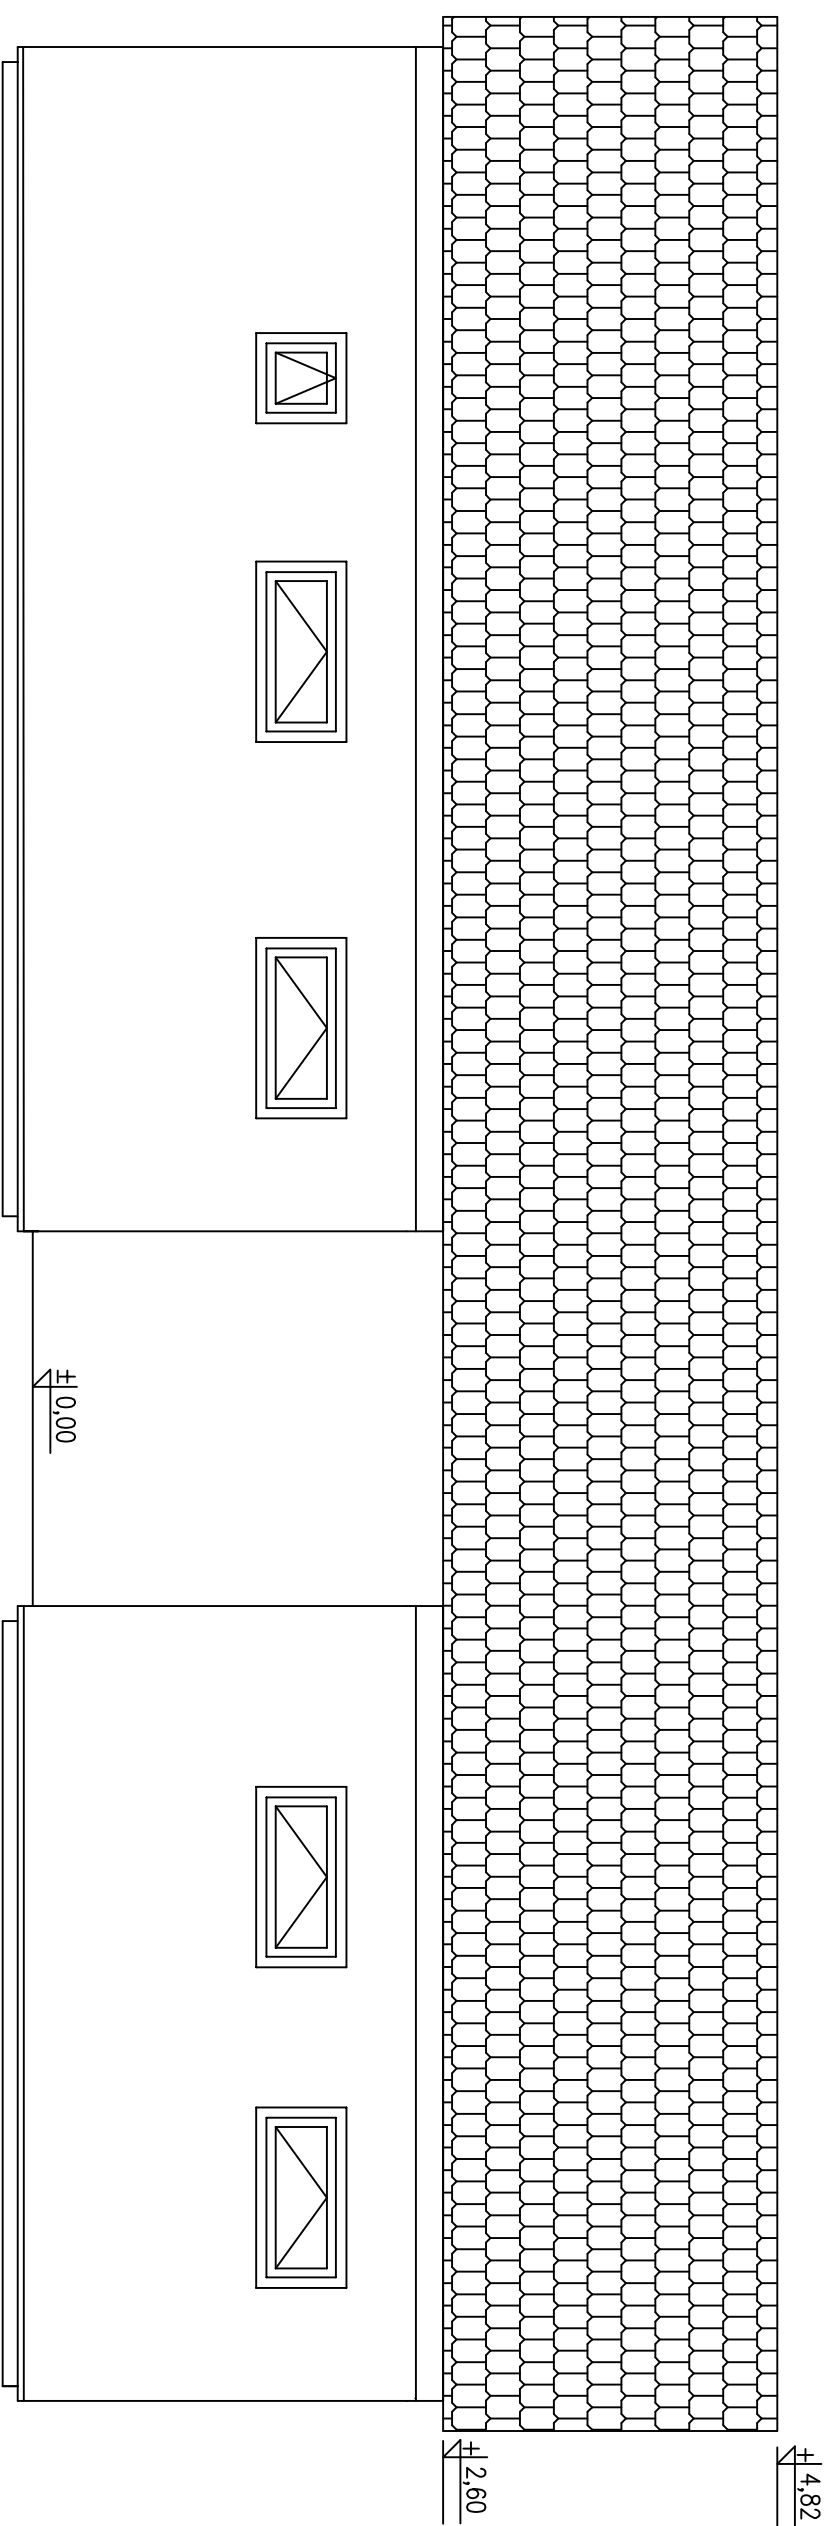

ELEWACJA PRAWA

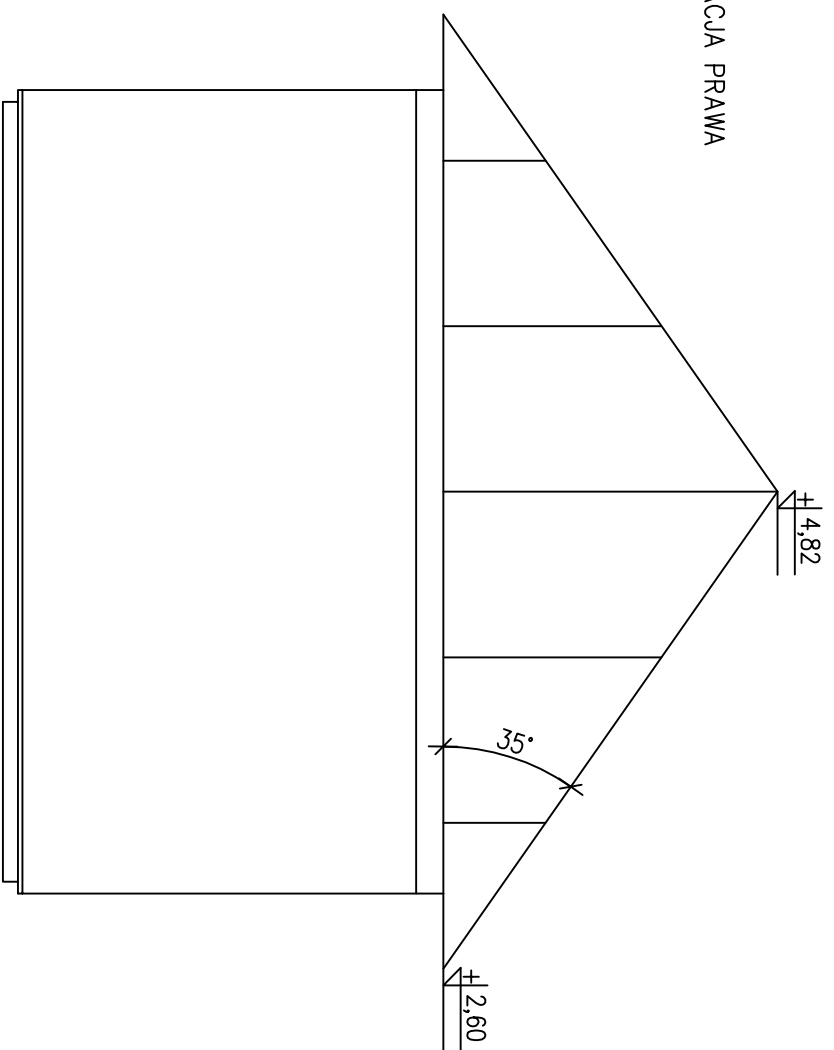

zadanie: **ORLIK 2012 ZESPÓŁ BOISK SPORTOWYCH**

inwestor: **URZĄD GMINY HĄŻLACH UL. GŁÓWNA 57
43-419 HĄŻLACH**

wykonawca projektu: **SPEED SPORT SP. Z O.O.
UL. STANIEWICKA 1 03 - 310 WARSZAWA
tel./fax 0 22 510 13 15**

adaptował: **Jacek Pleśkacz
St-276/84**

opracował: **Krzysztof Biły
St-189/76**

nr projektu: **08.01**

obiekt: **S+**

nr rysunku: **AR-2/1**

data edycji: **05.2009**

skala: **1:50**

temat rysunku: **WERSJA STANDARD +
ELEWACJE**

branża: **ARCHITEKTURA**

faza: **PROJEKT
ARCHITEKTONICZNO-BUDOWLANY**