



# Przekrój A-A

15543

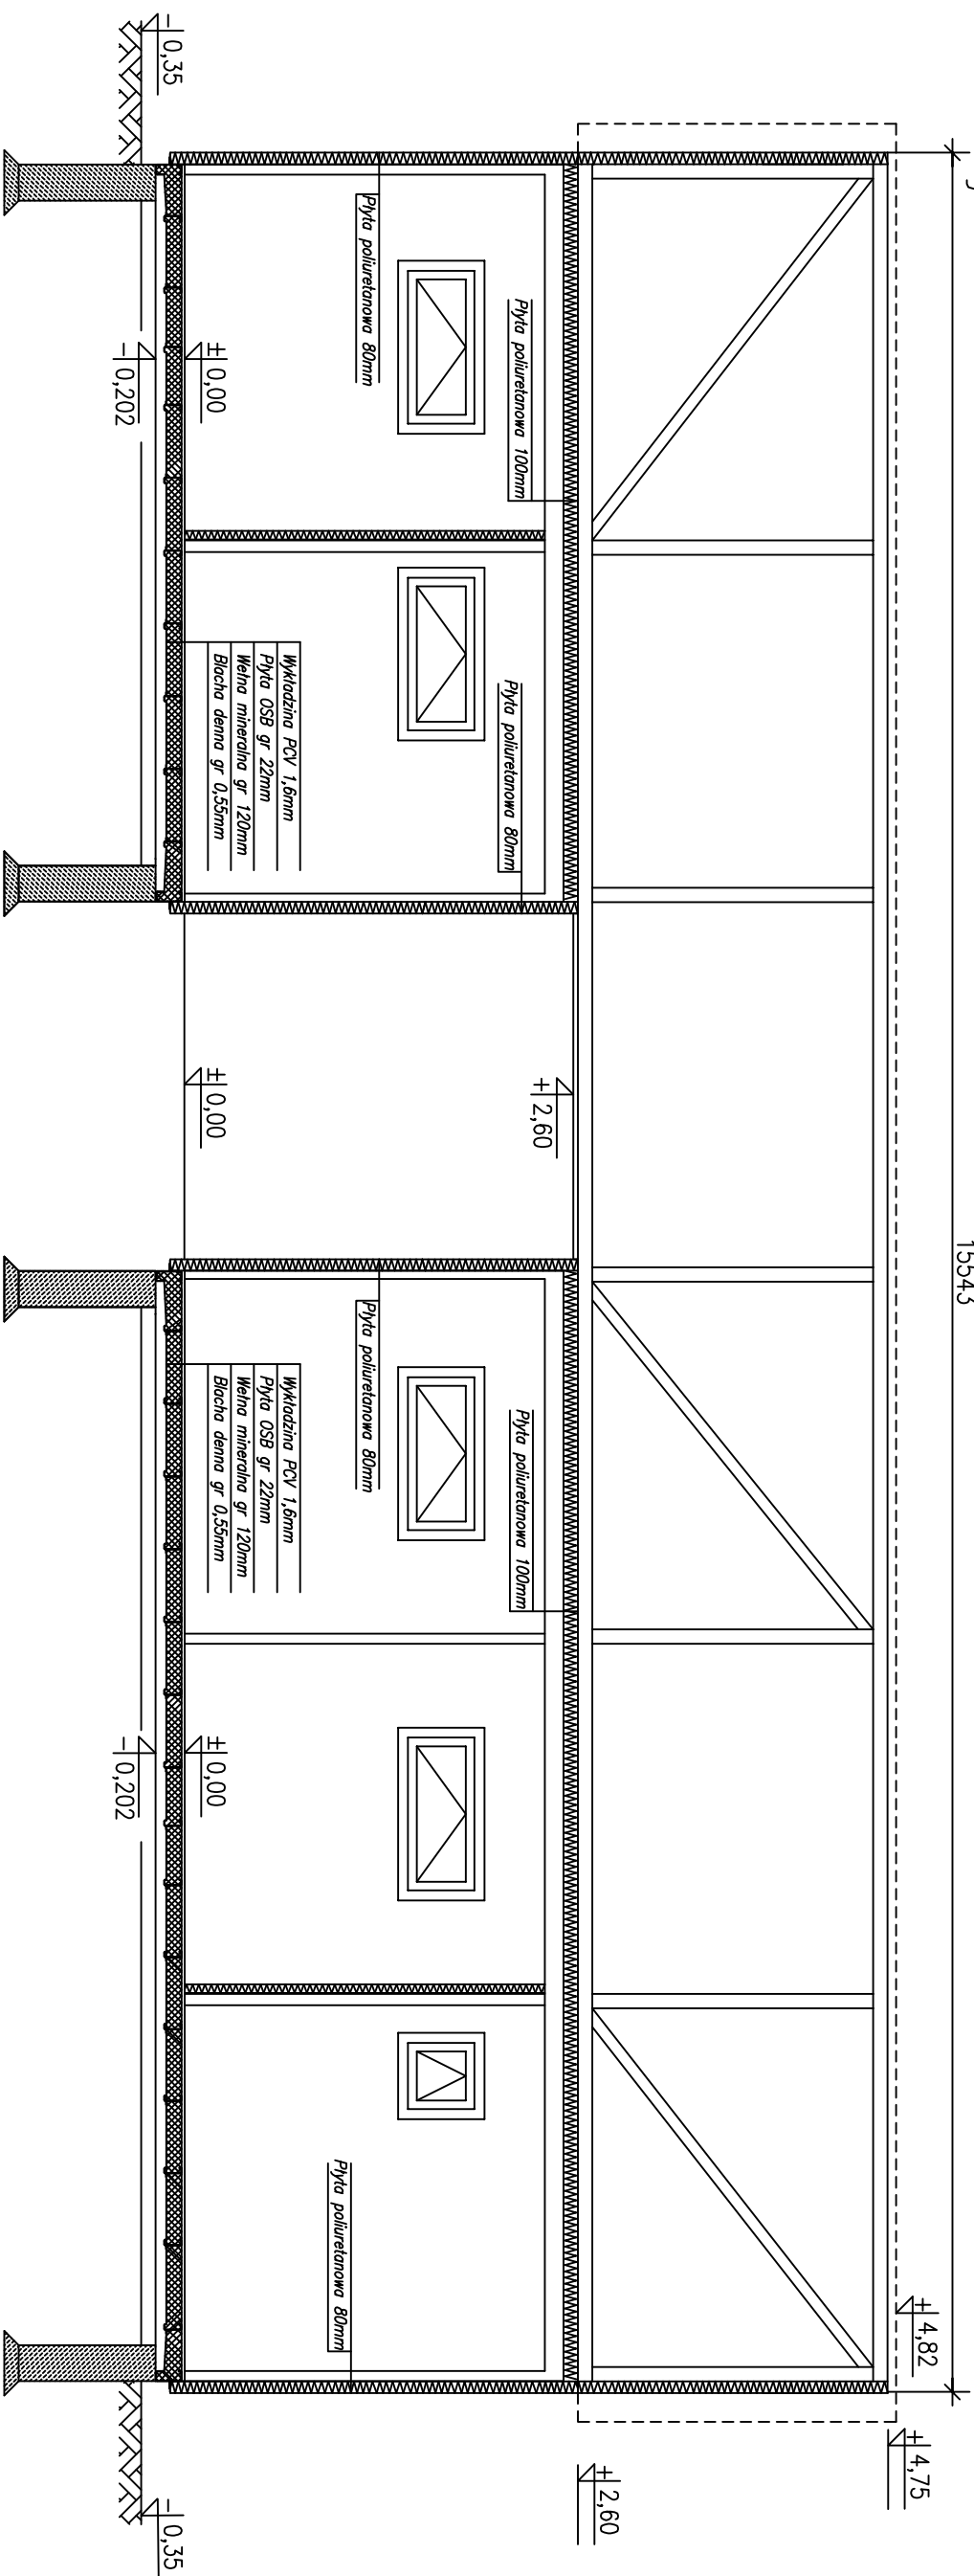

# Przekrój B-B

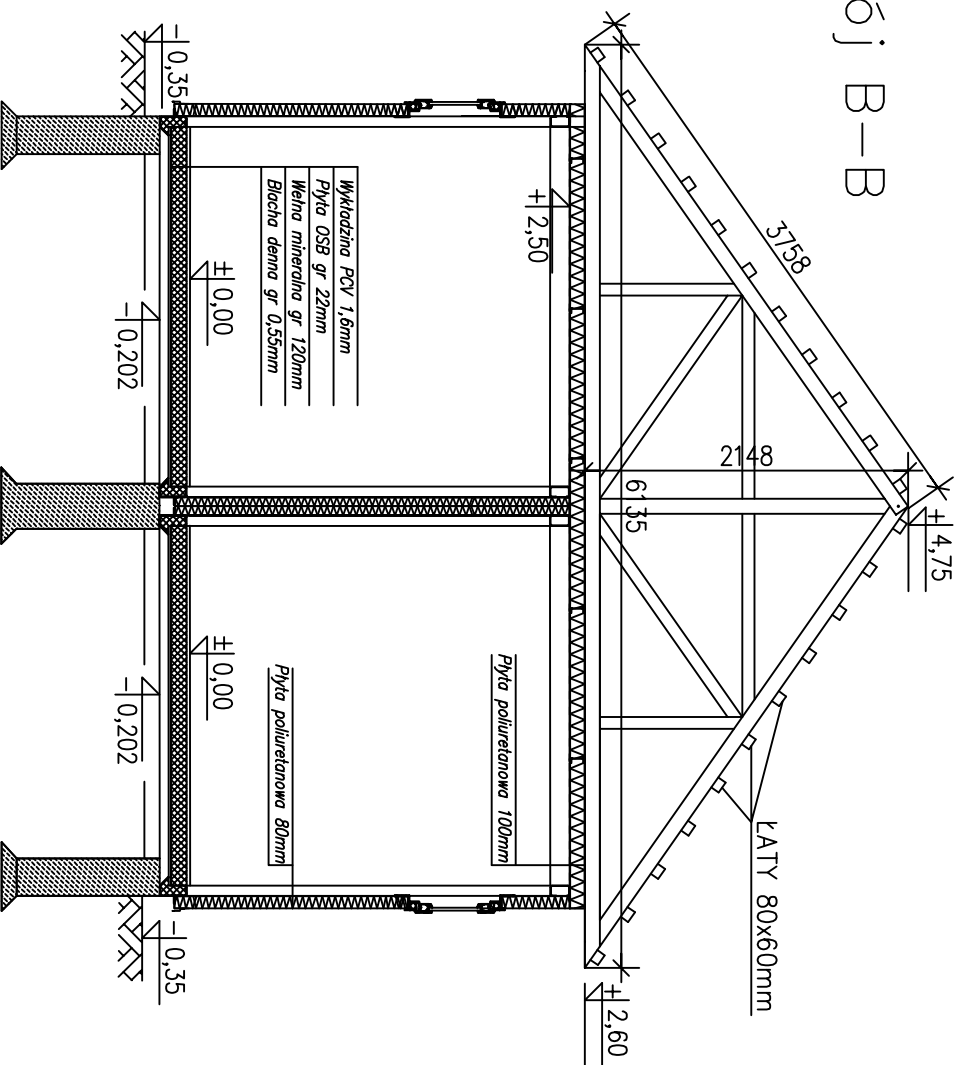

zadanie: **ORLIK 2012 ZESPÓŁ BOISK SPORTOWYCH**

inwestor: **URZĄD GMINY HAŻLACH UL. GŁÓWNA 57  
43-419 HAŻLACH**

wykonawca projektu: **SPEED SPORT SP. Z O.O.  
UL. STANIEWICKA 1 03 - 310 WARSZAWA  
tel./fax 0 22 510 15 15**

adaptował: **Jacek Pleskacz  
St-276/84**

sprawdził: **Krzysztof Biły  
St-189/76**

nr projektu: **08.01**

obiekt: **S+**

nr rysunku: **AR-2/5**

data edycji: **05.2009**

skala: **1:50**

temat rysunku: **WERSJA STANDARD +  
PRZEKRÓJ P1**

branża: **ARCHITEKTURA**

faza: **PROJEKT  
ARCHITEKTONICZNO-BUDOWLANY**