TO - Pi-6,0kW, Ps-6,0kW, Is-9,22A

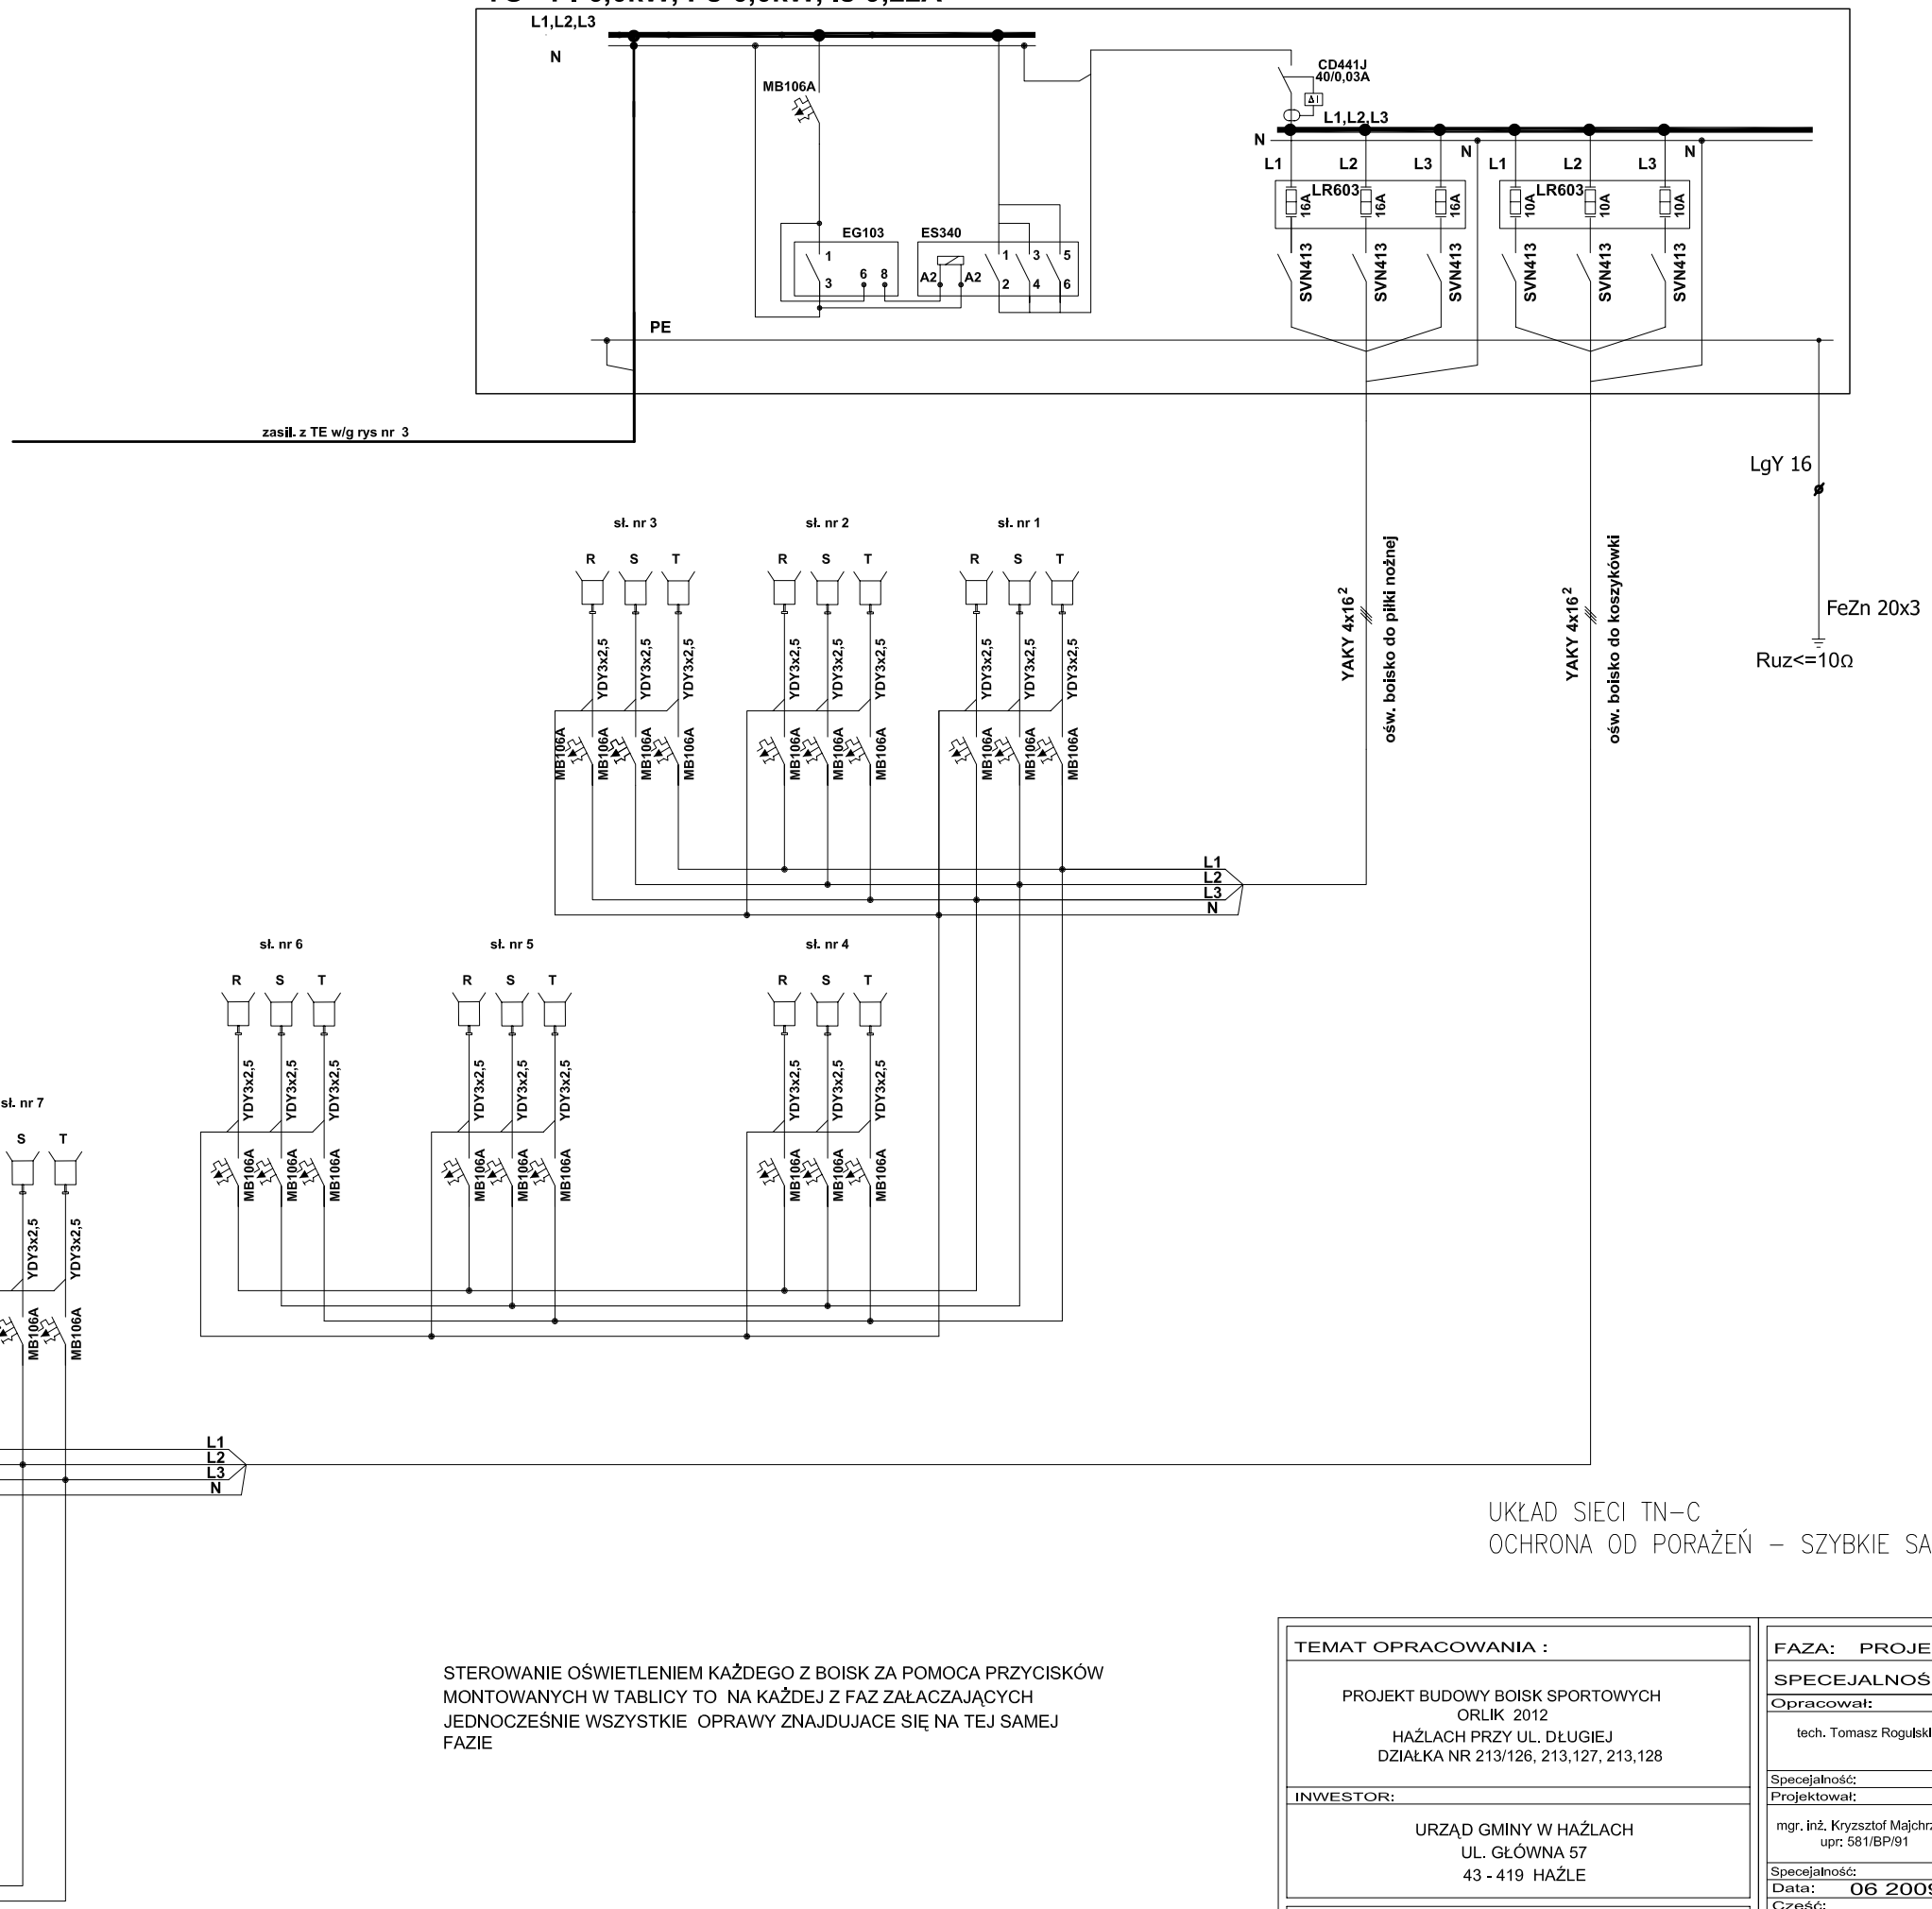

UKŁAD SIECI TN-C
OCHRONA OD PORAŻEŃ – SZYBKIE SAMOCZYNNE WYŁĄCZENIE

STEROWANIE OŚWIETLENIEM KAŻDEGO Z BOISK ZA POMOCA PRZYCISKÓW MONTOWANYCH W TABLICY TO NA KAŻDEJ Z FAZ ZAŁACZAJĄCYCH JEDNOCZEŚNIE WSZYSTKIE OPRAWY ZNAJDUJACE SIĘ NA TEJ SAMEJ FAZIE

TEMAT OPRACOWANIA :	FAZA: PROJEKT BUDOWLANY
PROJEKT BUDOWY BOISK SPORTOWYCH ORLIK 2012 HAŹLACH PRZY UL. DŁUGIEJ DZIAŁKA NR 213/126, 213,127, 213,128	SPECEJALNOŚĆ: ELEKTRYCZNA
	Opracował: / Podpis:
	tech. Tomasz Rogulski
	Specejalność: elektryczna
INWESTOR:	Projektował: / Podpis:
URZĄD GMINY W HAŹLACH UL. GŁÓWNA 57 43 - 419 HAŹLE	mgr. inż. Kryzsztof Majchrzak upr: 581/BP/91
	Specejalność: elektryczna
	Data: 06 2009 / Skala:
TYTUŁ:	Część: / Rysunek nr:
SCHEMAT tablicy TO	Projekt: — / Branża: E / Rysunek: 4 / Zmiany: —