LEGENDA:

- ŁĄCZNIK 1–BIEG. HERMETYCZNY p/t
- PRZEŁĄCZNIK ŚWIECZNIKOWY HERMETYCZNY p/t.
- GNIAZDO WTYKOWE 230V, 1–BIEG. PODWÓJNE n/t, HERMETYCZNE
- GNIAZDO WTYKOWE 230V, 1–BIEG. POJEDYNCZE n/t, HERMETYCZNE
- GE — WYPUST ZASILAJĄCY GRZEJNIKA ELEKTRYCZNEGO WG. PROJEKTU SANITARNEGO
- TE — WYPUST ZASILAJĄCY TERMY POJEMNOSCIOWEJ WG. PROJEKTU SANITARNEGO
- NE — WYPUST ZASILAJĄCY ZESTAW GRZEWCZO–WENTYLACYJNY WG. PROJEKTU SANITARNEGO
- WG — WYPUST ZASILAJĄCY OGRZEWANY WPUST RYNNOWY.
- OPRAWA FLUORESCENCYJNA DO MONTAŻU NA STROPIE
- OPRAWA FLUORESCENCYJNA DO MONTAŻU NA ŚCIANIE
- SUFITOWY BOX ROZGAŁĘŹNY Z ZACISKAMI ,IP44
- GŁÓWNA SZYNA POŁĄCZEŃ WYRÓWNAWCZYCH
- TE+TO — TABLICA ROZDZIELCZA
- INSTALACJA 230V UKŁADANA WEWNĄTRZ ELEMENTÓW BUDOWLANYCH W OSŁONIE RUREK GIETKICH PCV18
- INSTALACJA POŁACZEŃ WYRÓWNAWCZYCH UKŁADANA WEWNĄTRZ ELEMENTÓW BUDOWLANYCH W OSŁONIE RUREK GIETKICH PCV18

PRZYKŁADOWE OPRAWY OSWIETLENIOWE:

A1 – OPRAWA FLUORESCENCYJNA , 2x26W,IP44; KL. OCHR.1
A2 – OPRAWA FLUORESCENCYJNA , 2x18W,IP44; KL. OCHR.2
A3 – OPRAWA FLUORESCENCYJNA , 1x18W,IP44; KL. OCHR.1
A4 – OPRAWA FLUORESCENCYJNA ; 1x18W,IP54; KL. OCHR.1

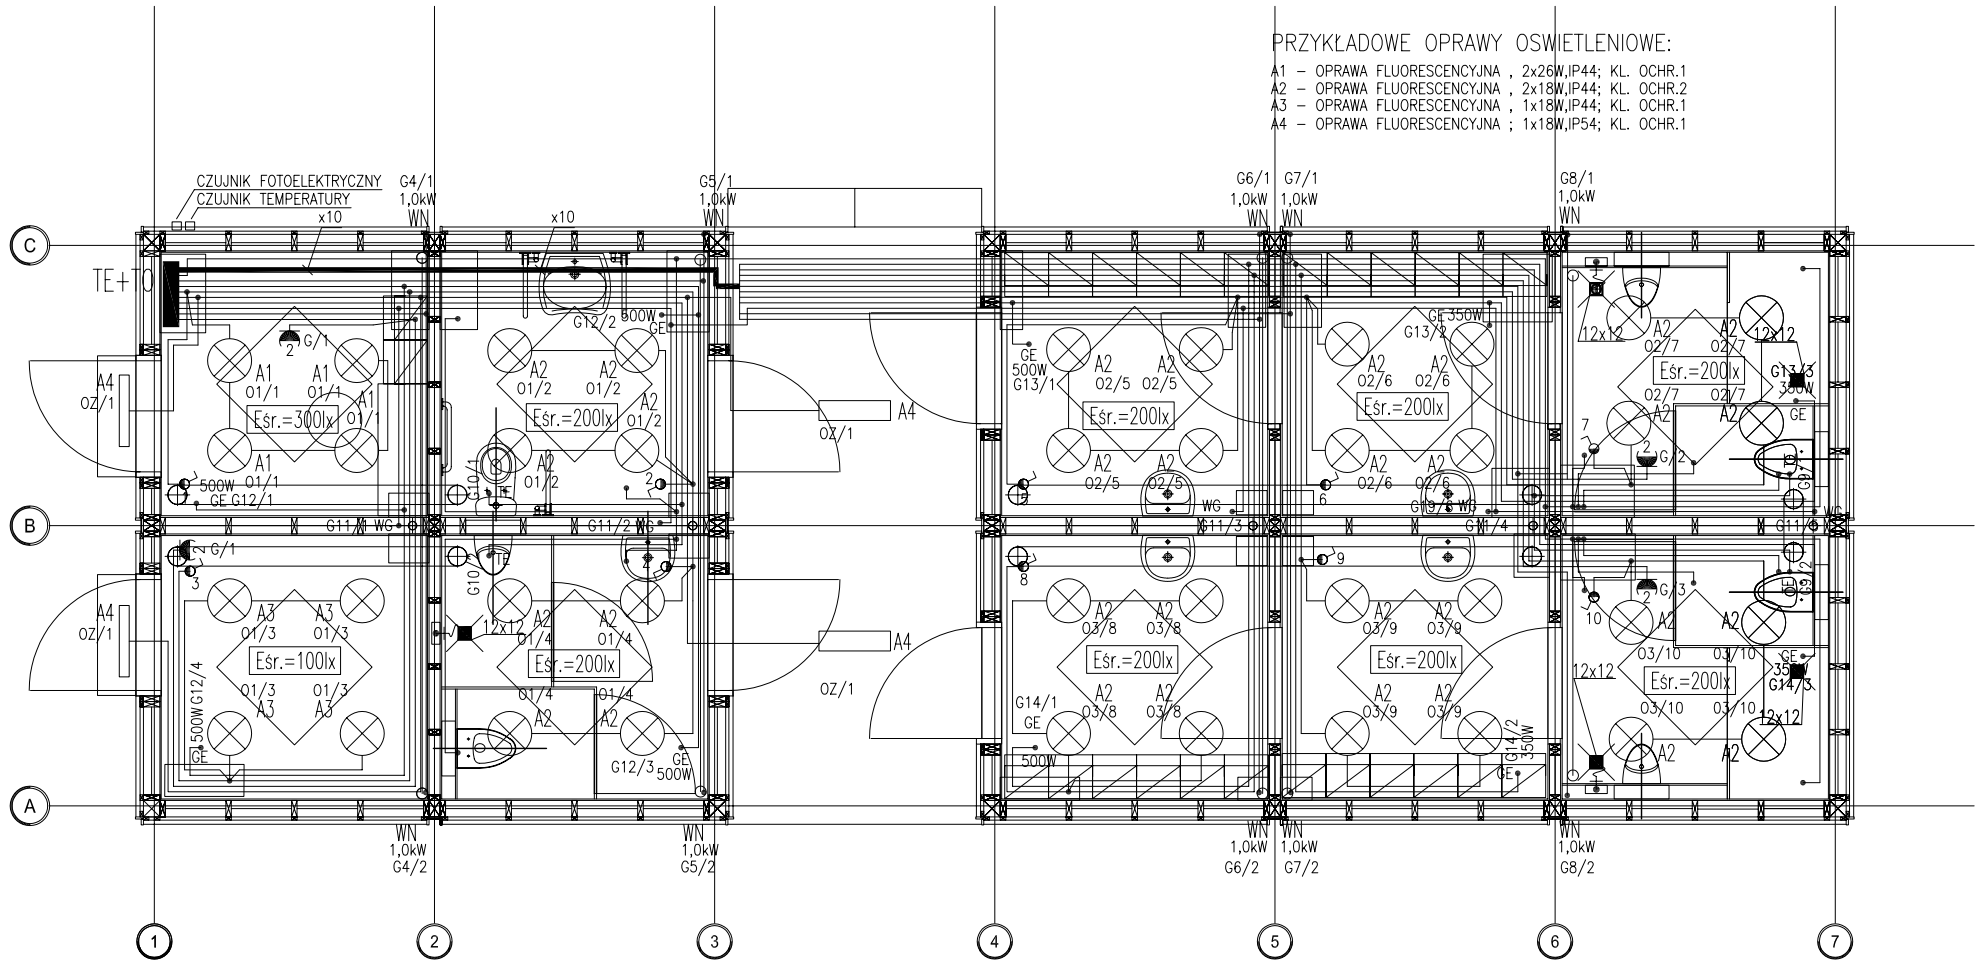

OCHRONA OD PORAŻEŃ – SZYBKIE SAMOCZYNNE WYŁĄCZENIE

TEMAT OPRACOWANIA :	FAZA: PROJEKT BUDOWLANY
PROJEKT BUDOWY BOISK SPORTOWYCH ORLIK 2012 HAŹLACH PRZY UL. DŁUGIEJ DZIAŁKA NR 213/126, 213,127, 213,128	SPECJALNOŚĆ: ELEKTRYCZNA
INWESTOR:	Opracował: / Podpis:
URZĄD GMINY W HAŹLACH UL. GŁÓWNA 57 43 - 419 HAŹLE	tech. Tomasz Rogulski / Specjalność: elektryczna
TYTUŁ:	Projektował: / Podpis:
Instalacje elektryczne w budynku zaplecza sportowego	mgr. inż. Kryzsztof Majchrzak upr: 581/BP/91 / Specjalność: elektryczna
	Data: 06 2009 / Skala:
	Część: / Rysunek nr:

Projekt:	Branża:	Rysunek:	Zmiany:
—	E	6	—