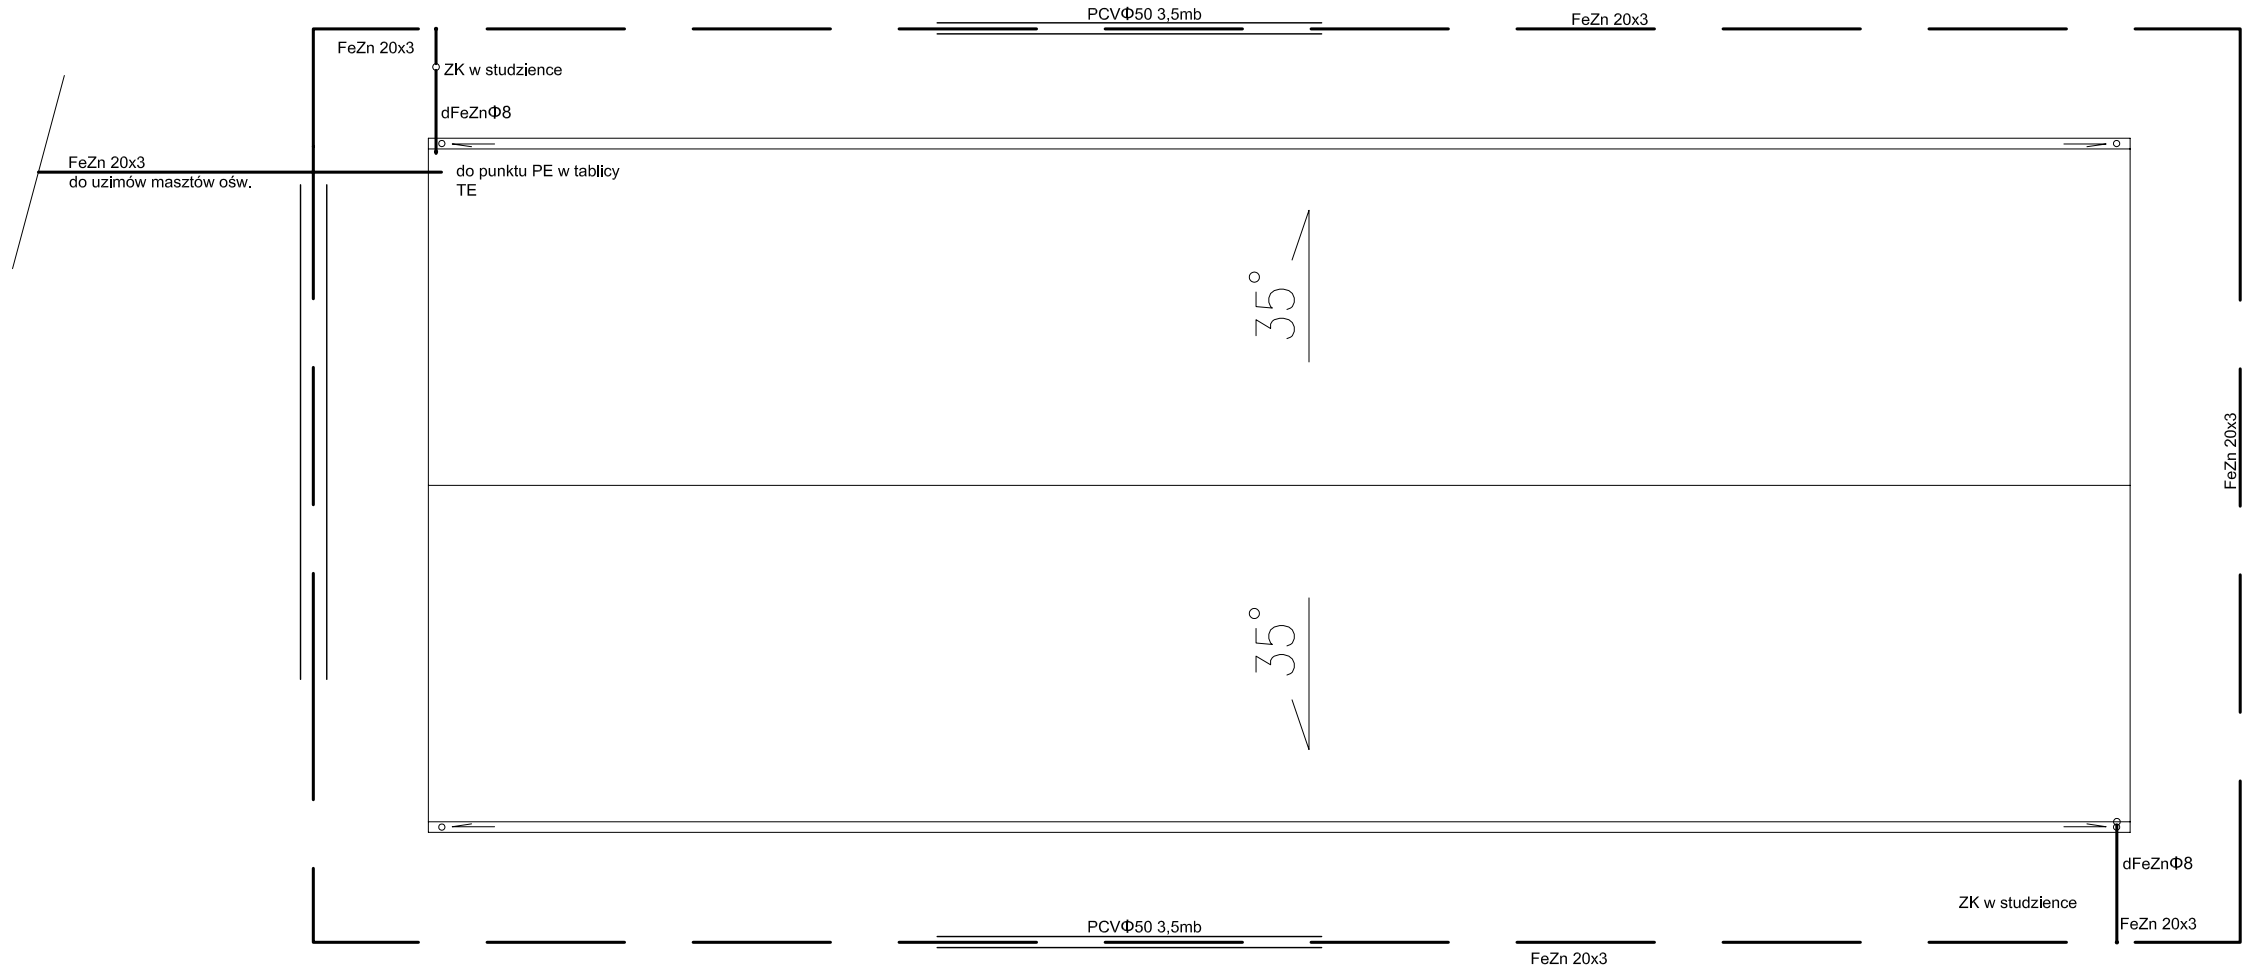

OCHRONA OD PORAŻEŃ – SZYBKIE SAMOCZYNNE WYŁĄCZENIE

TEMAT OPRACOWANIA :

PROJEKT BUDOWY BOISK SPORTOWYCH
ORLIK 2012
HAŹLACH PRZY UL. DŁUGIEJ
DZIAŁKA NR 213/126, 213,127, 213,128

INWESTOR:

URZĄD GMINY W HAŹLACH
UL. GŁÓWNA 57
43 - 419 HAŹLE

TYTUŁ:

Instalacje odgromowe

FAZA: PROJEKT BUDOWLANY

SPECJALNOŚĆ: ELEKTRYCZNA

Opracował:	Podpis:
tech. Tomasz Rogulski	
Specjalność:	elektryczna
Projektował:	Podpis:
mgr. inż. Kryzsztof Majchrzak upr: 581/BP/91	
Specjalność:	elektryczna
Data: 06 2009	Skala:
Część:	Rysunek nr:

Projekt:	Branża:	Rysunek:	Zmiany:
—	E	7	—