


# TABLICA TE W OBUDOWIE FL229

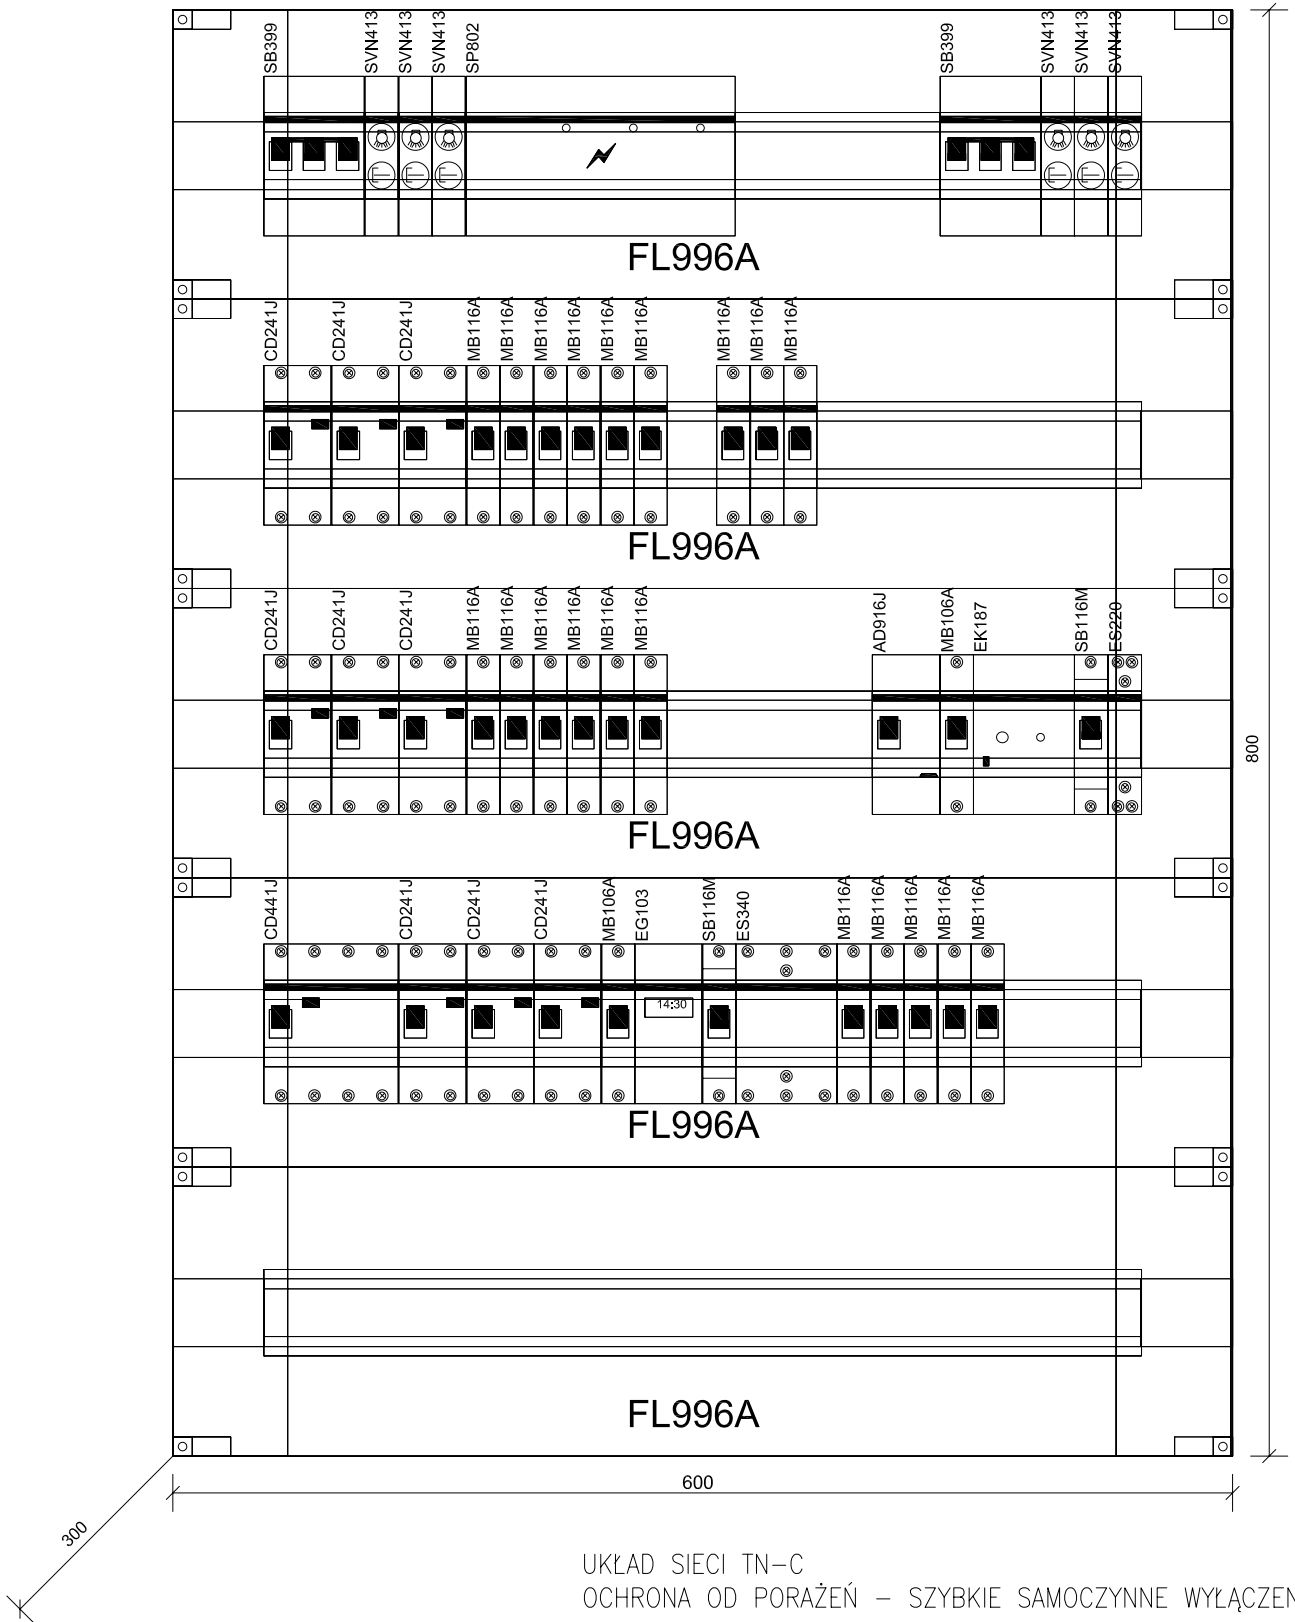

UKŁAD SIECI TN-C  
 OCHRONA OD PORAŻEŃ – SZYBKE SAMOCZYNNE WYŁĄCZENIE

<b>TEMAT OPRACOWANIA :</b>		<b>FAZA: PROJEKT BUDOWLANY</b>			
PROJEKT BUDOWY BOISK SPORTOWYCH ORLIK 2012 HAŻLACH PRZY UL. DŁUGIEJ DZIAŁKA NR 213/126, 213,127, 213,128		<b>SPECEJALNOŚĆ: ELEKTRYCZNA</b>			
<b>INWESTOR:</b>		Opracował:		Podpis:	
URZĄD GMINY W HAŻLACH UL. GŁÓWNA 57 43 - 419 HAŻLE		tech. Tomasz Rogulski			
<b>TYTUŁ:</b>		Specejalność:		elektryczna	
WIDOK tablicy TE		Projektował:		Podpis:	
		mgr. inż. Krzysztof Majchrzak upr: 581/BP/91			
		Specejalność:		elektryczna	
		Data: 05 2009		Skala:	
		Część:		Rysunek nr:	
		Projekt:		Branża: Rysunek: Zmiany:	
		—		E 8 —	