



PRZEKRÓJ PRZEZ DRENAŻ BOISK

NAWIERZCHNIA SYNTETYCZNA POLIURETANOWA NA WARSTWIE ELASTYCZNEJ Z DRENAŻEM I OBRZEŻEM BETONOWYM

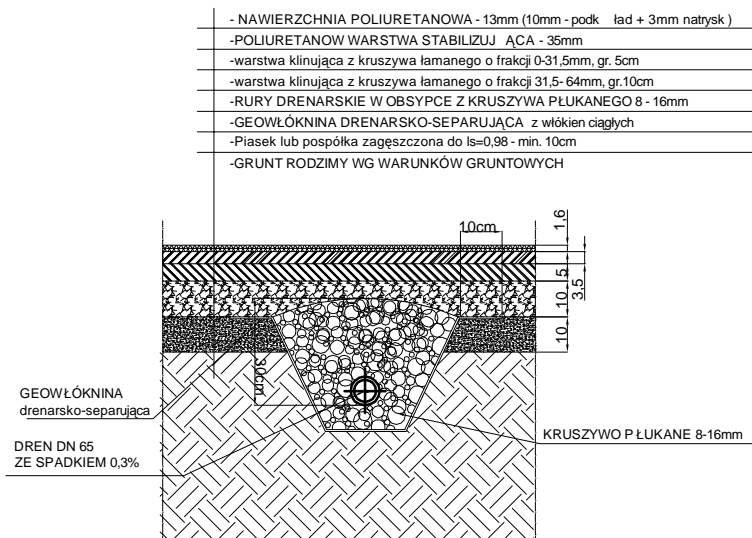

NAWIERZCHNIA SYNTETYCZNA POLIURETANOWA NA WARSTWIE ELASTYCZNEJ Z DRENAŻEM I OBRZEŻEM BETONOWYM

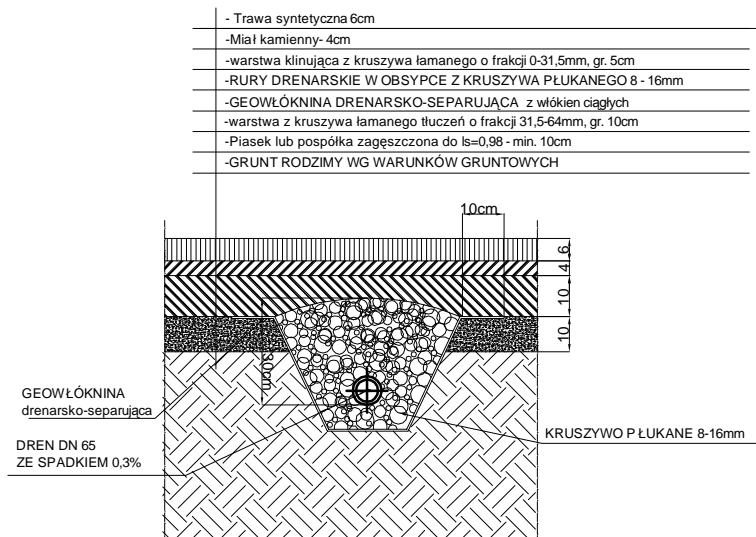

TEMAT OPRACOWANIA: PROJEKT BUDOWY BOISK SPORTOWYCH ORLIK 2012 PRZY UL. DŁUGIEJ, DZIAŁKA NR 213/126 i 213/128 W HAŻLACHU			
Tytuł: Przekrój przez drenaż boisk			STADIUM P.B.
INWESTOR: URZĄD GMINY HAŻLACH UL. GŁÓWNA 57 43-419 HAŻLACH		DATA 06.2009 SKALA 1:20	nr. rys: 11
BRANŻA SANITARNA	projektant:	mgr inż. Kazimierz GAŁĄZKA Upr. GPB-4224/109/98/88	
	opracowali:	mgr inż. Arkadiusz Domański	
			Podpis: