


Studzienka inspekcyjna Tegra 600

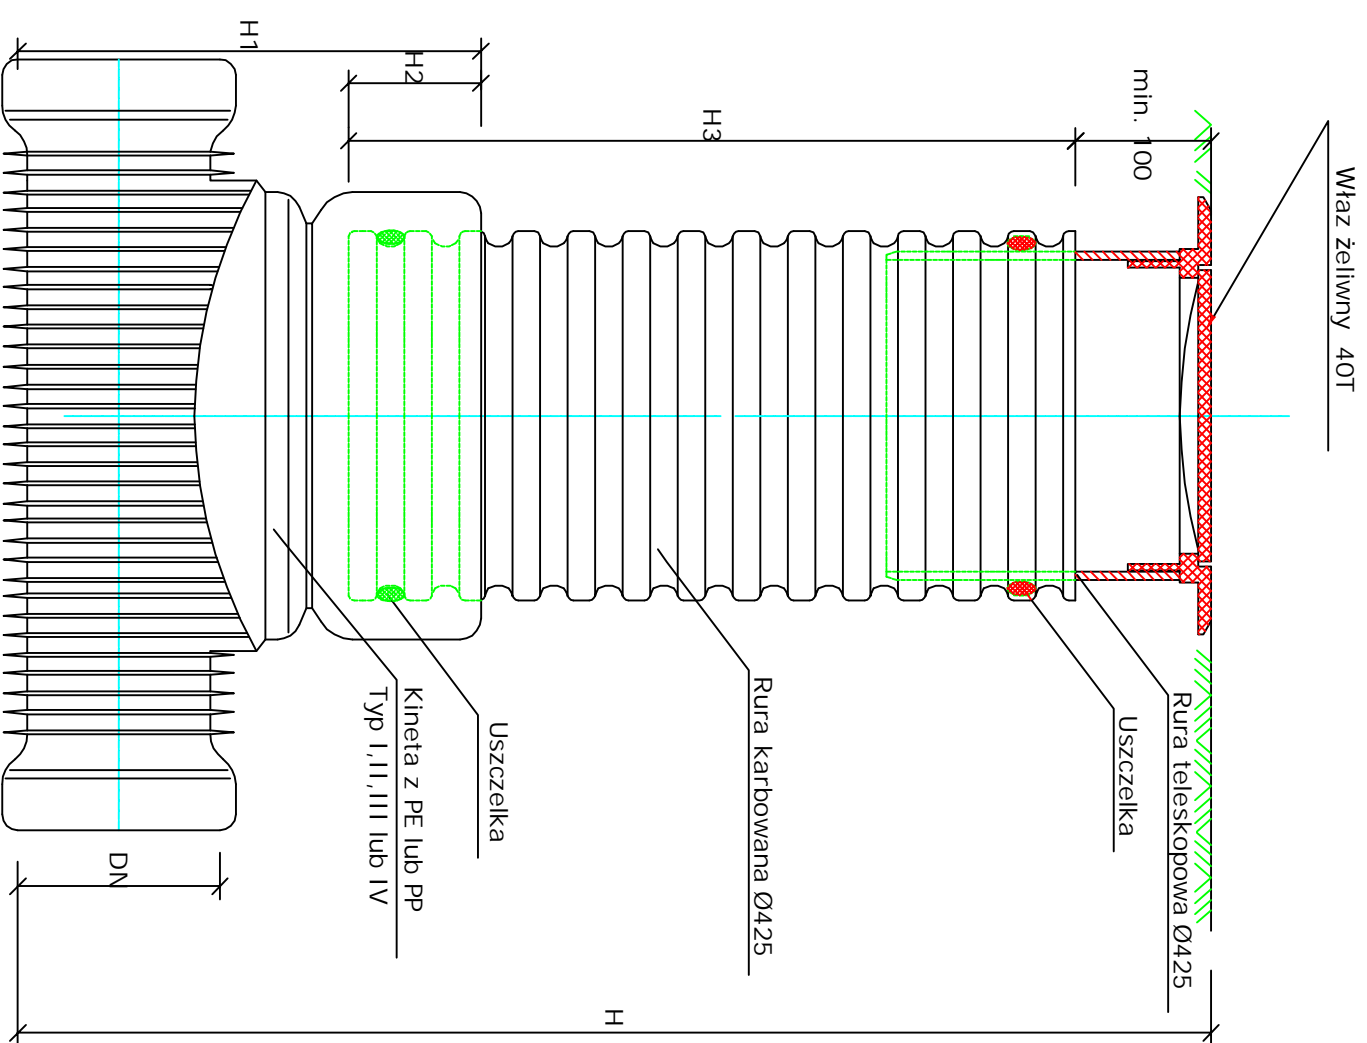

Studzienka kanalizacyjna Ø315 niewłazowa

TEMAT OPRACOWANIA:			
PROJEKT BUDOWY BOISK SPORTOWYCH ORLIK 2012			
PRZY UL. DŁUGIEJ, DZIAŁKA NR 213/126 i 213/128 W HAŻŁACHU			
Tytuł:		Studzienka rewizyjna PVC Dn425 i Dn600	
INWESTOR:		URZĄD GMINNY HAŻŁACH	
UL. GŁÓWNA 57		DATA: 06.2009	
43-419 HAŻŁACH		SKALA: 1:20	
BRANŻA:		nr. rys:	
SANITARNA		13	
projektant:		Podpis:	
mgr inż. Kazimierz GAŁAŻKA			
Upř. GPB-4224/109/98/88			
opracowali:			
mgr inż. Arkadiusz Domański			