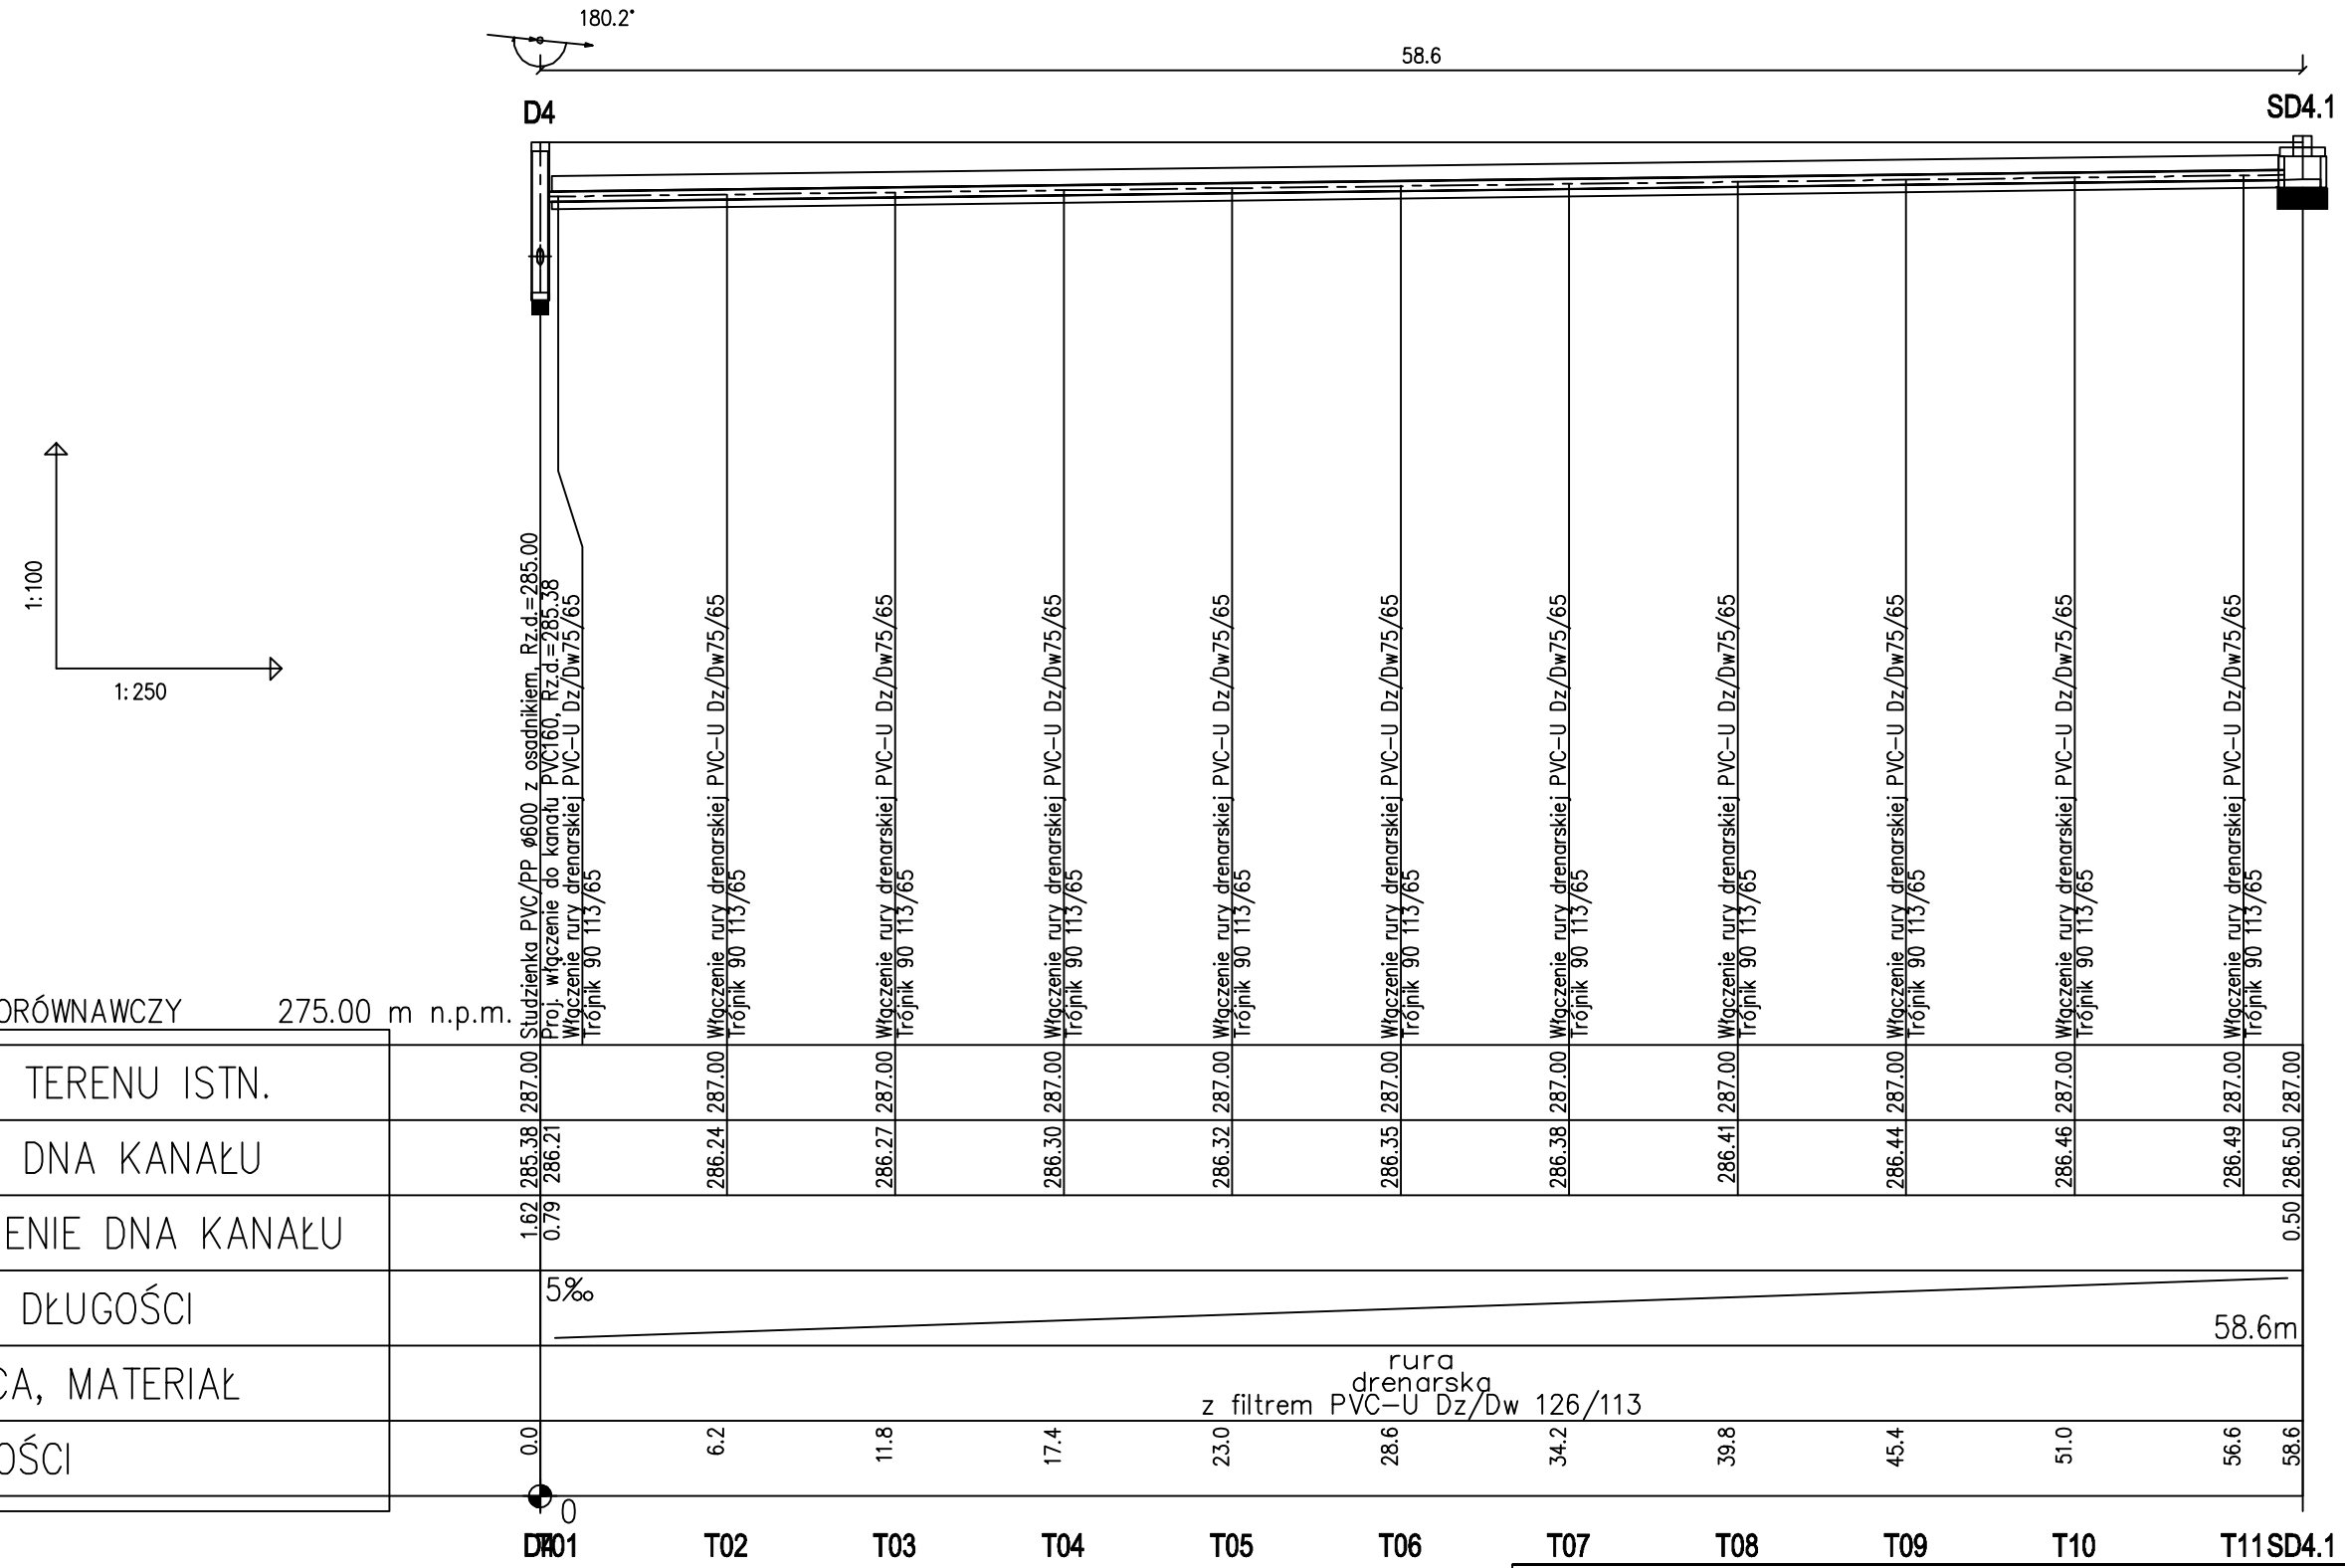

TEMAT OPRACOWANIA:

PROJEKT BUDOWY BOISK SPORTOWYCH ORLIK 2012

PRZY UL. DŁUGIEJ, DZIAŁKA NR 213/126 i 213/128 W HAŹLACHU

Tytuł: **Profil drenażu pod boiskiem do piłki nożnej**

STADIUM **P.B.**

INWESTOR: URZĄD GMINY HAŹLACH
UL. GŁÓWNA 57
43-419 HAŹLACH

DATA ***06.2009***

nr. rys: 6

BRANŻA SANITARNA

projektant: **mgr inż. Kazimierz GAŁĄZKA**
Upr. GPB-4224/109/98/88

Podpis:

opracował: **mgr inż. Arkadiusz Domański**