


**TYPOWY PRZEKRÓJ KONSTRUKCJI JEZDNI**  
do stosowania w km 0 + 016 do 0 + 110 w miejscach wymagających poszerzenia

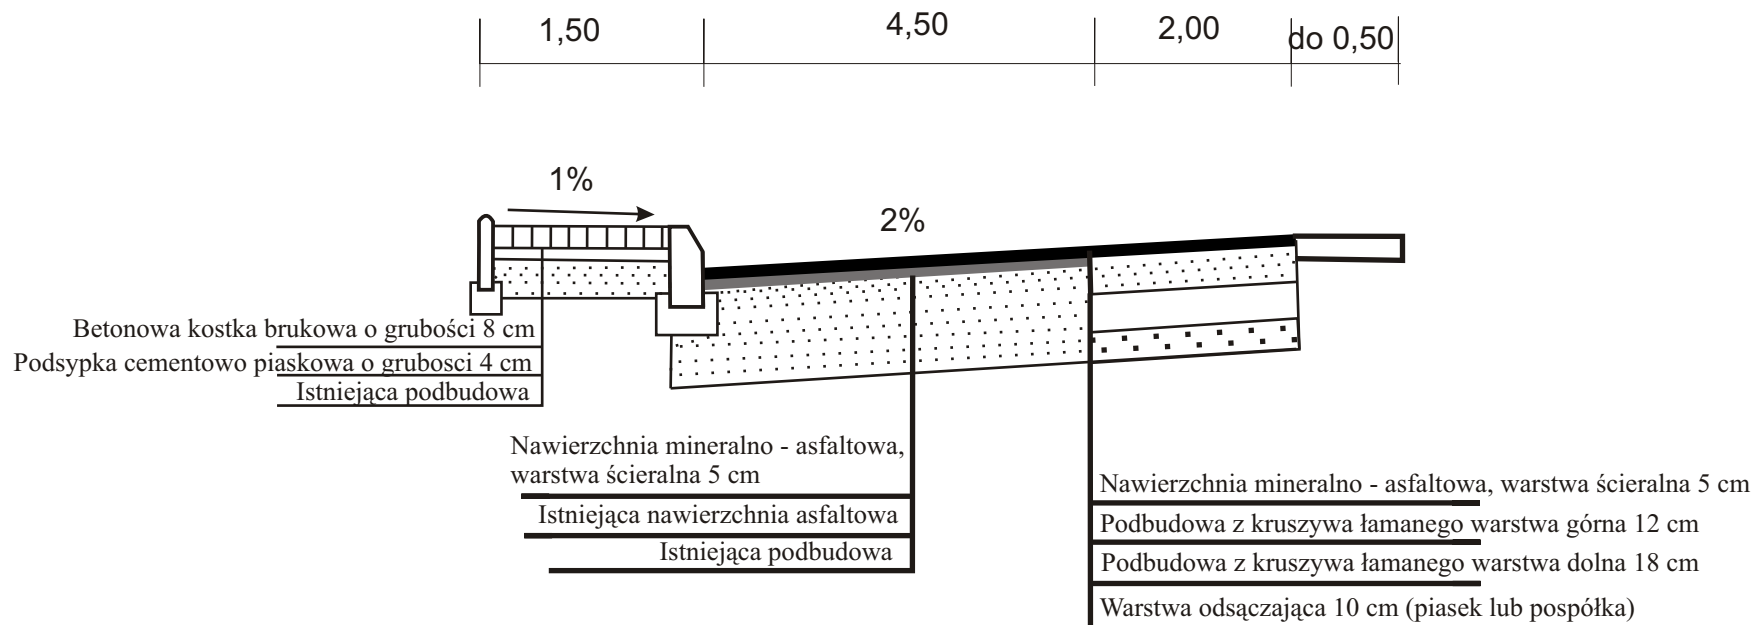

Miejscowość:	<b>POGWIZDÓW</b>	Inwestor:	<b>GMINA HAŻLACH</b>
Obiekt:	<b>Remont drogi gminnej ul. Szkolna</b>	Temat:	<b>Projekt przebudowy drogi</b>
Projektował:	mgr inż. Edward Dudkowiak Upr. Nr WZDP/19/2001/UPR.1 8a/73	Treść rysunku: <b>Przekrój konstrukcji jezdni</b>	Lokalizacja:    Hażlach
Współpraca autorska	Adam Brudny		Maj 2009