


TYPOWY PRZEKRÓJ KONSTRUKCJI JEZDNI
do stosowania w km 0 + 000 do 0 + 010

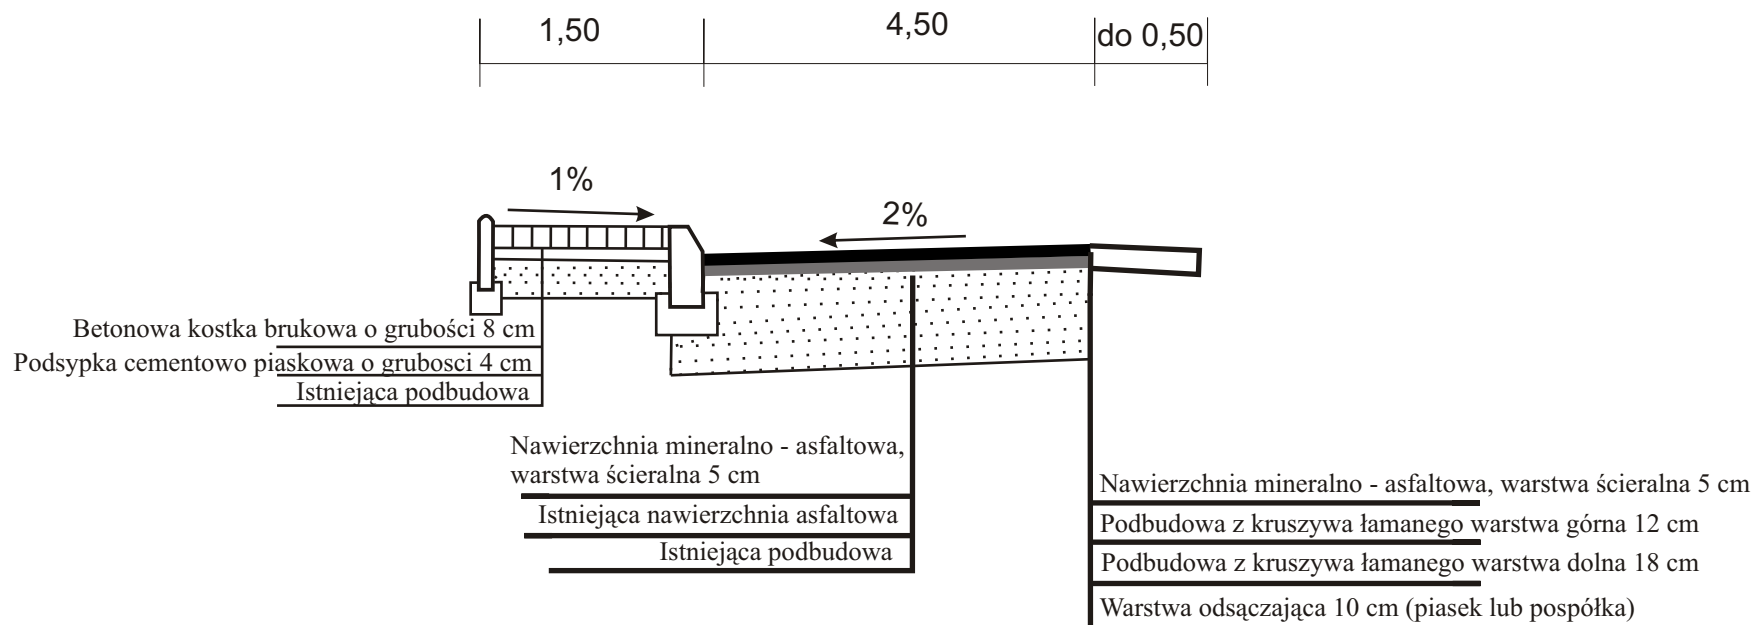

Miejscowość:	POGWIZDÓW	Inwestor:	GMINA HAŻLACH
Obiekt:	Remont drogi gminnej ul. Szkolna	Temat:	Projekt przebudowy drogi
Projektował:	mgr inż. Edward Dudkowiak Upr. Nr WZDP/19/2001/UPR.1 8a/73	Treść rysunku: Przekrój konstrukcji jezdni	Lokalizacja: Hażlach
Współpraca autorska	Adam Brudny		Maj 2009