


**TYPOWY PRZEKRÓJ KONSTRUKCJI JEZDNI**  
do stosowania w km 0 + 061 do 0 + 070

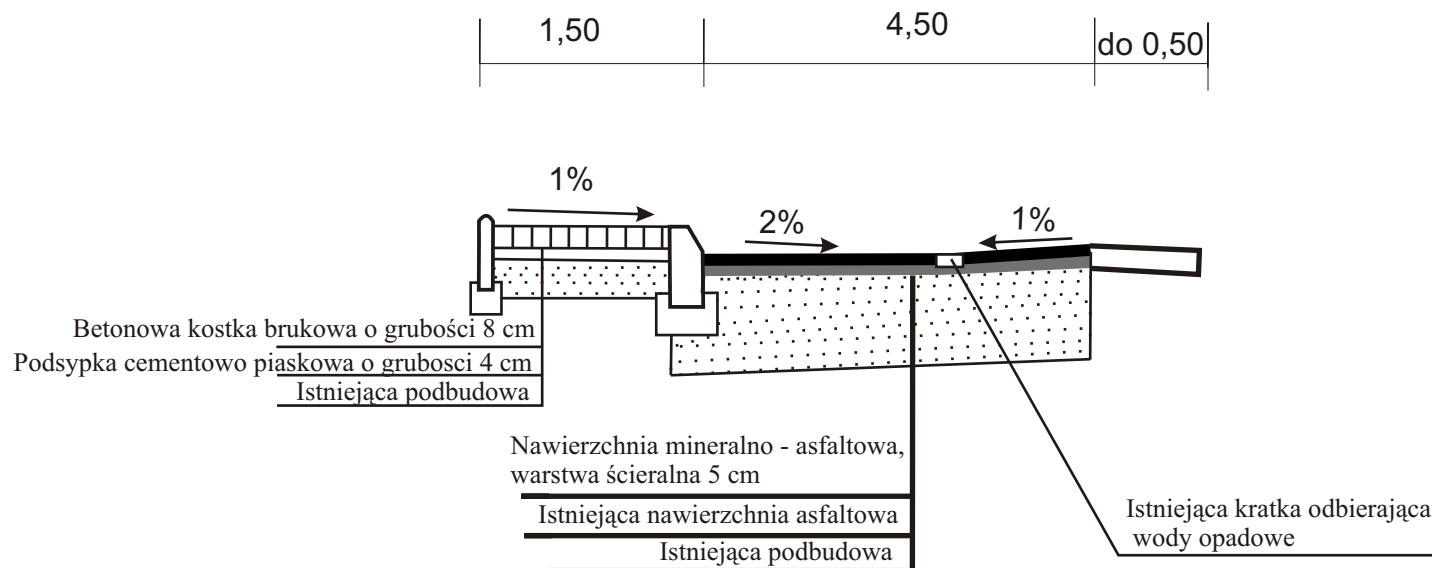

Miejscowość: <b>POGWIZDÓW</b>		Inwestor: <b>GMINA HAŻLACH</b>	
Obiekt: <b>Remont drogi gminnej ul. Szkolna</b>		Temat: <b>Projekt przebudowy drogi</b>	
Projektował:	mgr inż. Edward Dudkowiak Upr. Nr WZDP/19/2001/UPR.1 8a/73	Treść rysunku: <b>Przekrój konstrukcji jezdni</b>	Lokalizacja: <b>Hażlach</b>
Współpraca autorska	Adam Brudny		Maj 2009