


PRZEKRÓJ POPRZECZNY CHODNIKA

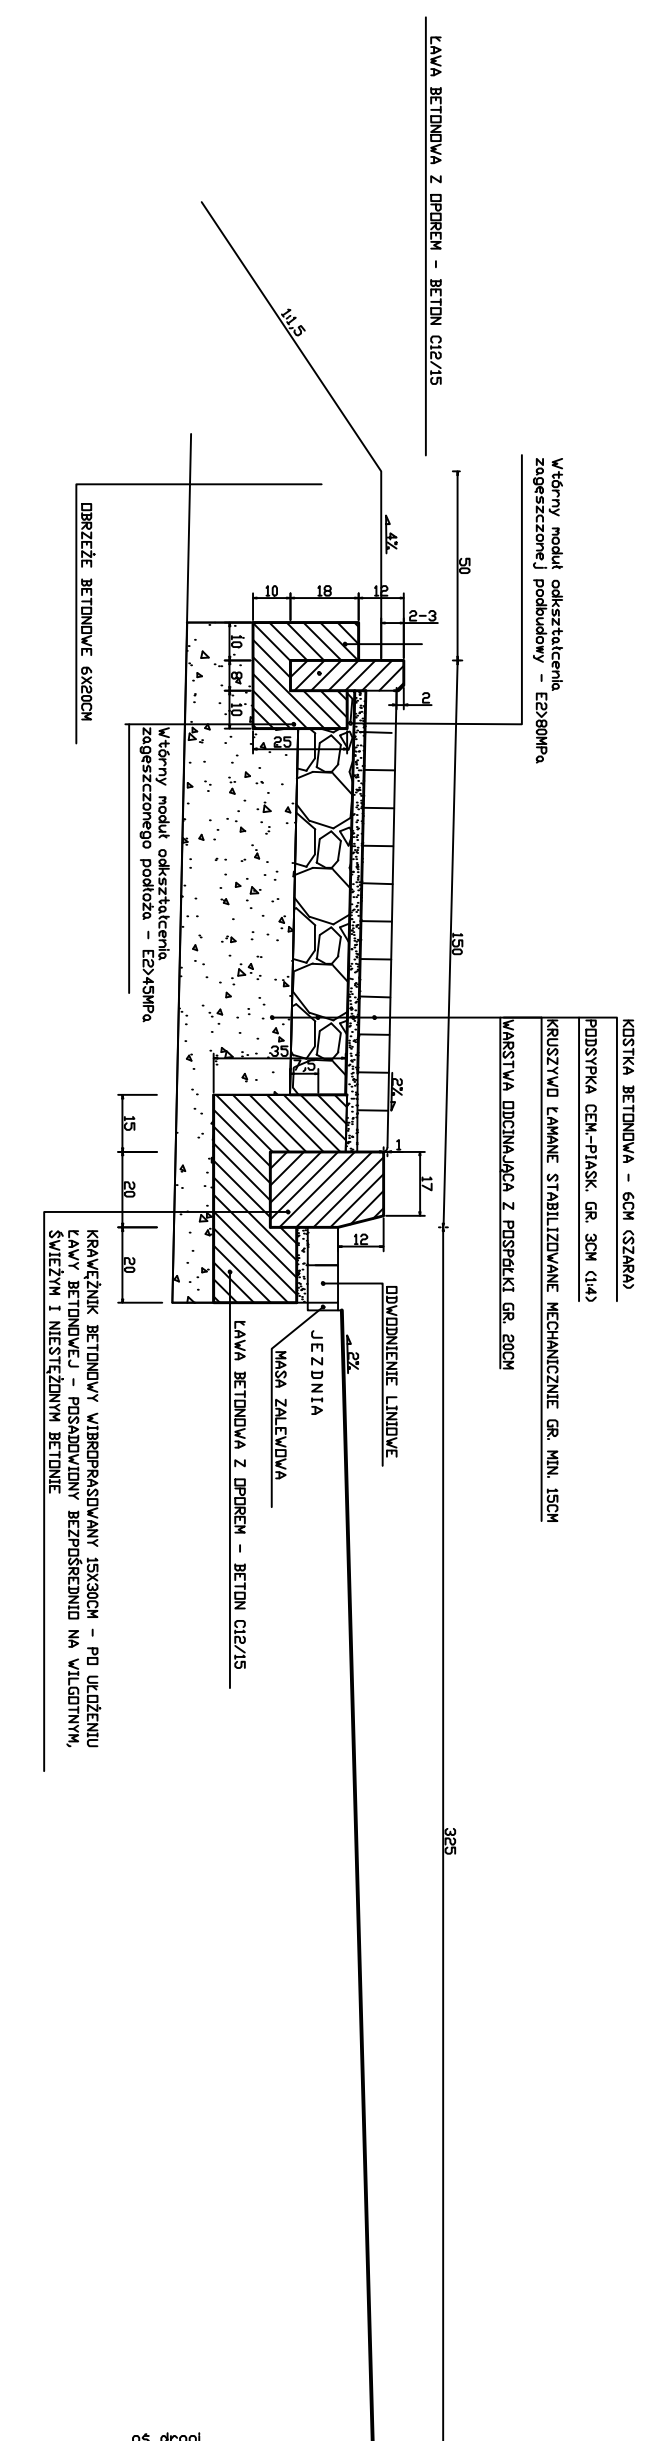

Co 50mb należy wykonać dyktację lawy o szerokości 12mm - wypełnioną trwale plastyczną masą zalawowo mrozo i wodoodporną.

Miejscowość:	POGWIZDÓW	Inwestor:	GRADNA HAŻLACH
Opis:	Przebudowa drogi powiatowej nr 2623 S, ul. Kaniwicka w Pogwizdowie poprzez rozbudowę chodnika	Temat:	Projekt budowy chodnika
Projektant:	Inst. Władysław Masłowski Upr. nr 24/82 B-S, 57/94 B-S	Temat rysunku:	Przekrój poprzeczny chodnika
Rysownik:	Marta Słonek	Skala:	1:20
		Temat rysunku nr:	1/2009