


Projekt organizacji ruchu na czas budowy chodnika w ciągu drogi powiatowej 2623 ul... Katowicka w Pogwizdowie gmina Hażlach

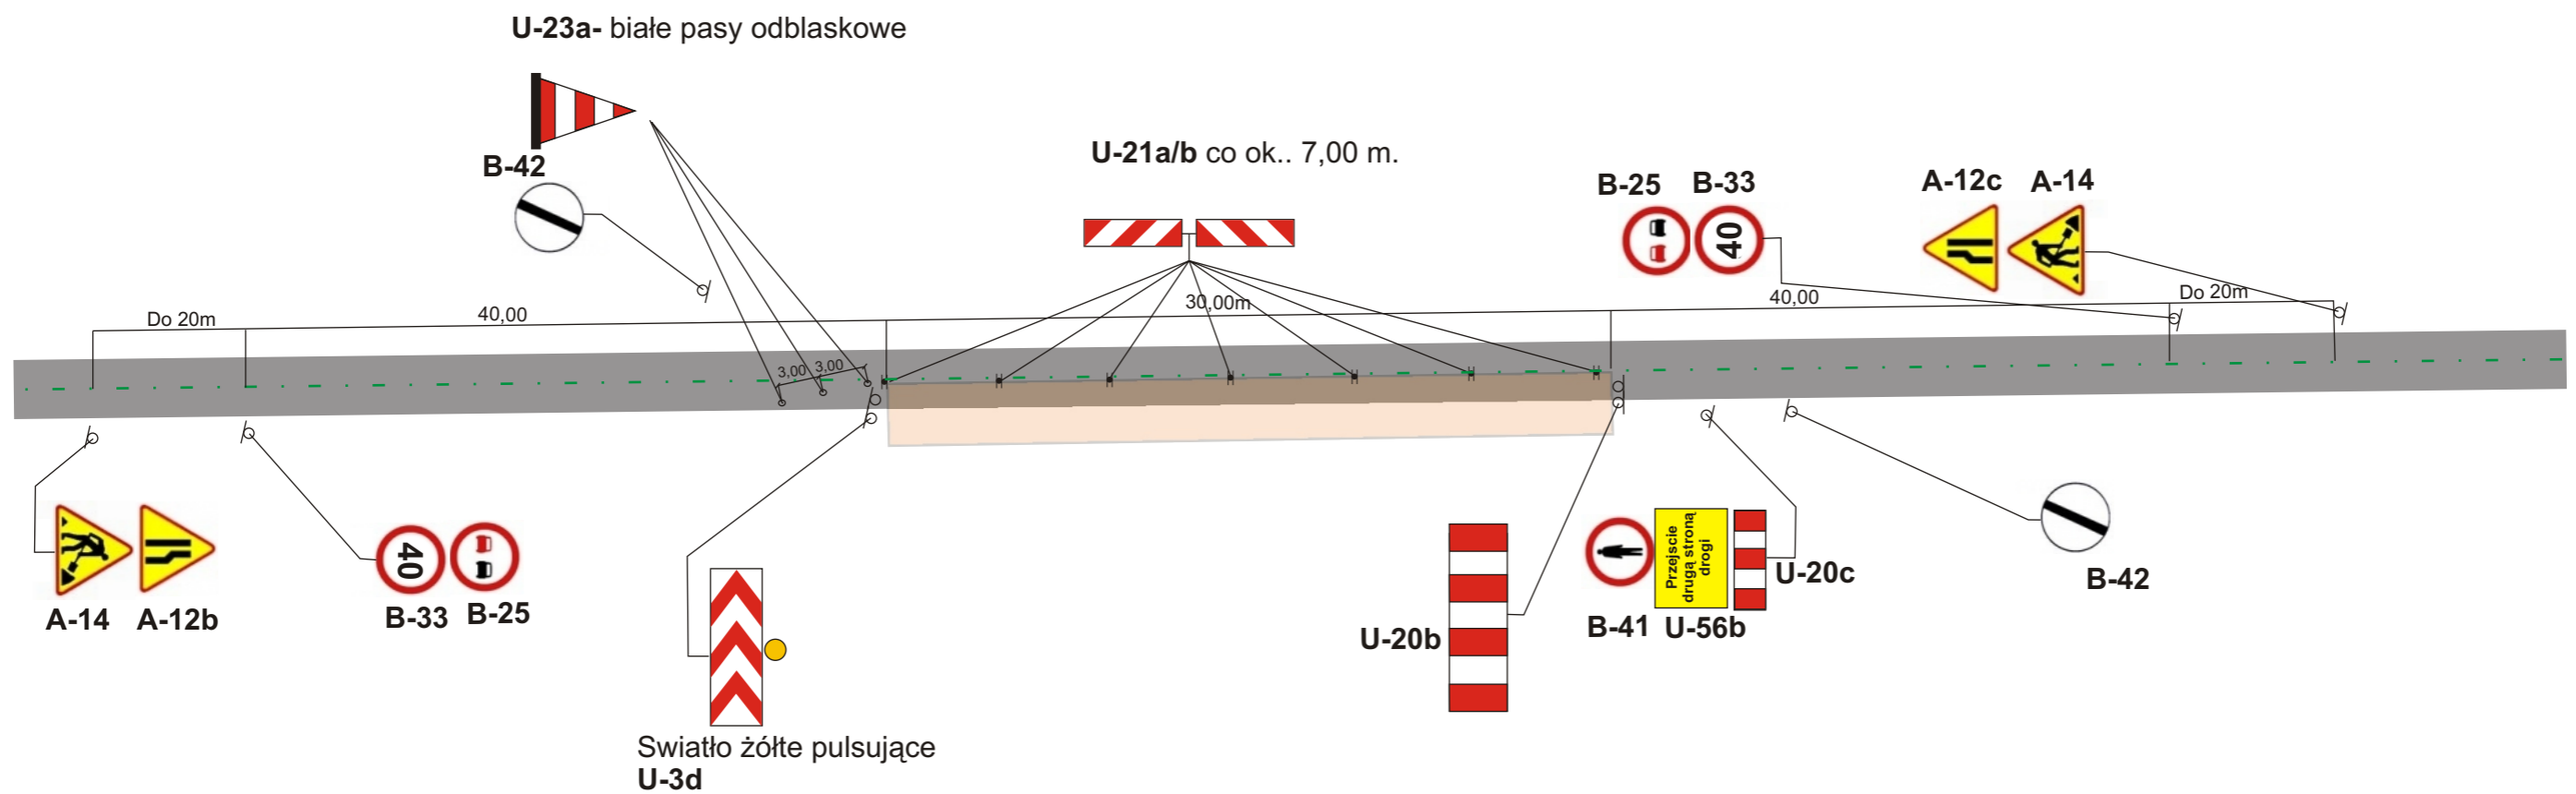

Miejscowość:	POGWIZDÓW		Inwestor:	GMINA HAŻLACH	
Obiekt:	Budowa chodnika w ciągu drogi powiatowej nr 2623 ul. Katowicka w Pogwizdowie			Temat:	Projekt organizacji ruchu na czas budowy
Projektował:	inż. Władysław Mach Upewnienia Nr 24/82 B-B,		Treść rysunku:	Lokalizacja: Hażlach	
Współpraca:	Maria Sikora			Lipiec 2009	