


# PRZEKRÓJ POPRZECZNY CHODNIKA

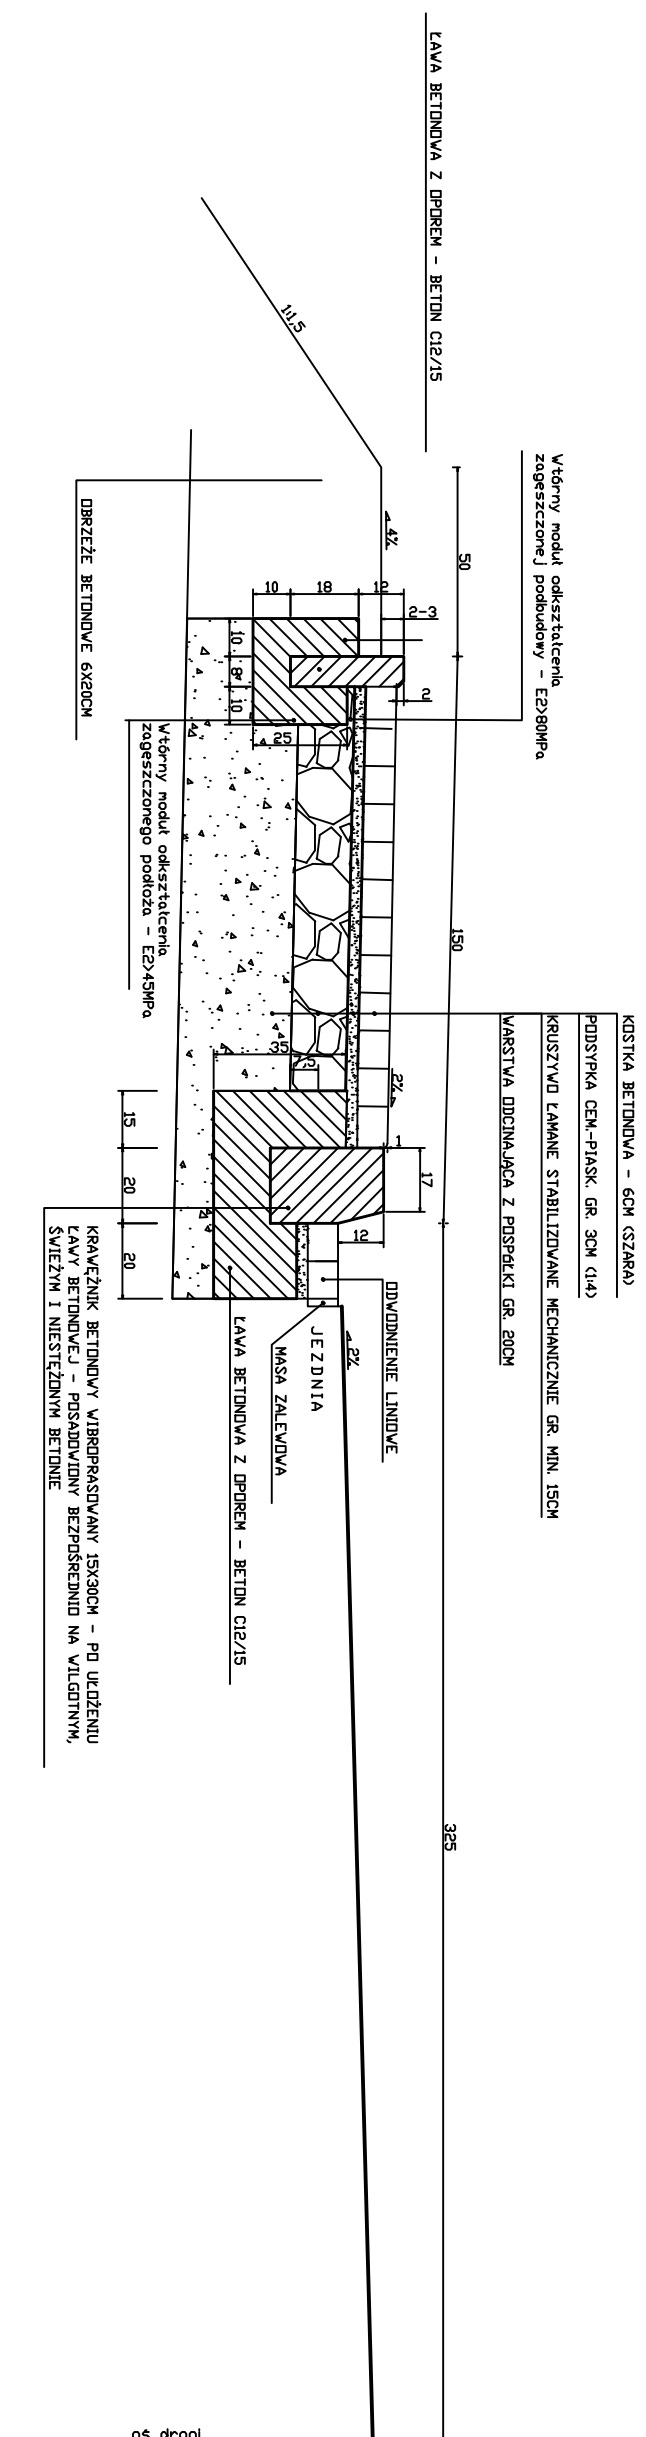

Co 50mb należy wykonać dyktację ławy o szerokości 12mm - wypełnioną trwale plastyczną masą zalawowo mrozo i wodoodporną.

Miejscowość:	POGWIZDÓW	Inwestor:	GRADNA HAŻIACH
Opis:	Przebudowa drogi powiatowej nr 2624 S, ul. Cieszyńska w Pogwizdowie poprzez rozbudowę chodnika	Temat:	Projekt budowy chodnika
Projektant:	Inst. Władysław Masłowski Upr. nr 24/82 B-S, 57/94 B-S	Temat rysunku:	Ładunek Pogwizdów
Rysownik:	Marta Słonek	Przebieg poprzeczny chodnika	Skala 1:20 Lp. 2009
			Rysunek nr